


СХЕМА РАСПОЛОЖЕНИЯ ГРАНИЦ ПУБЛИЧНОГО СЕРВИТУТА

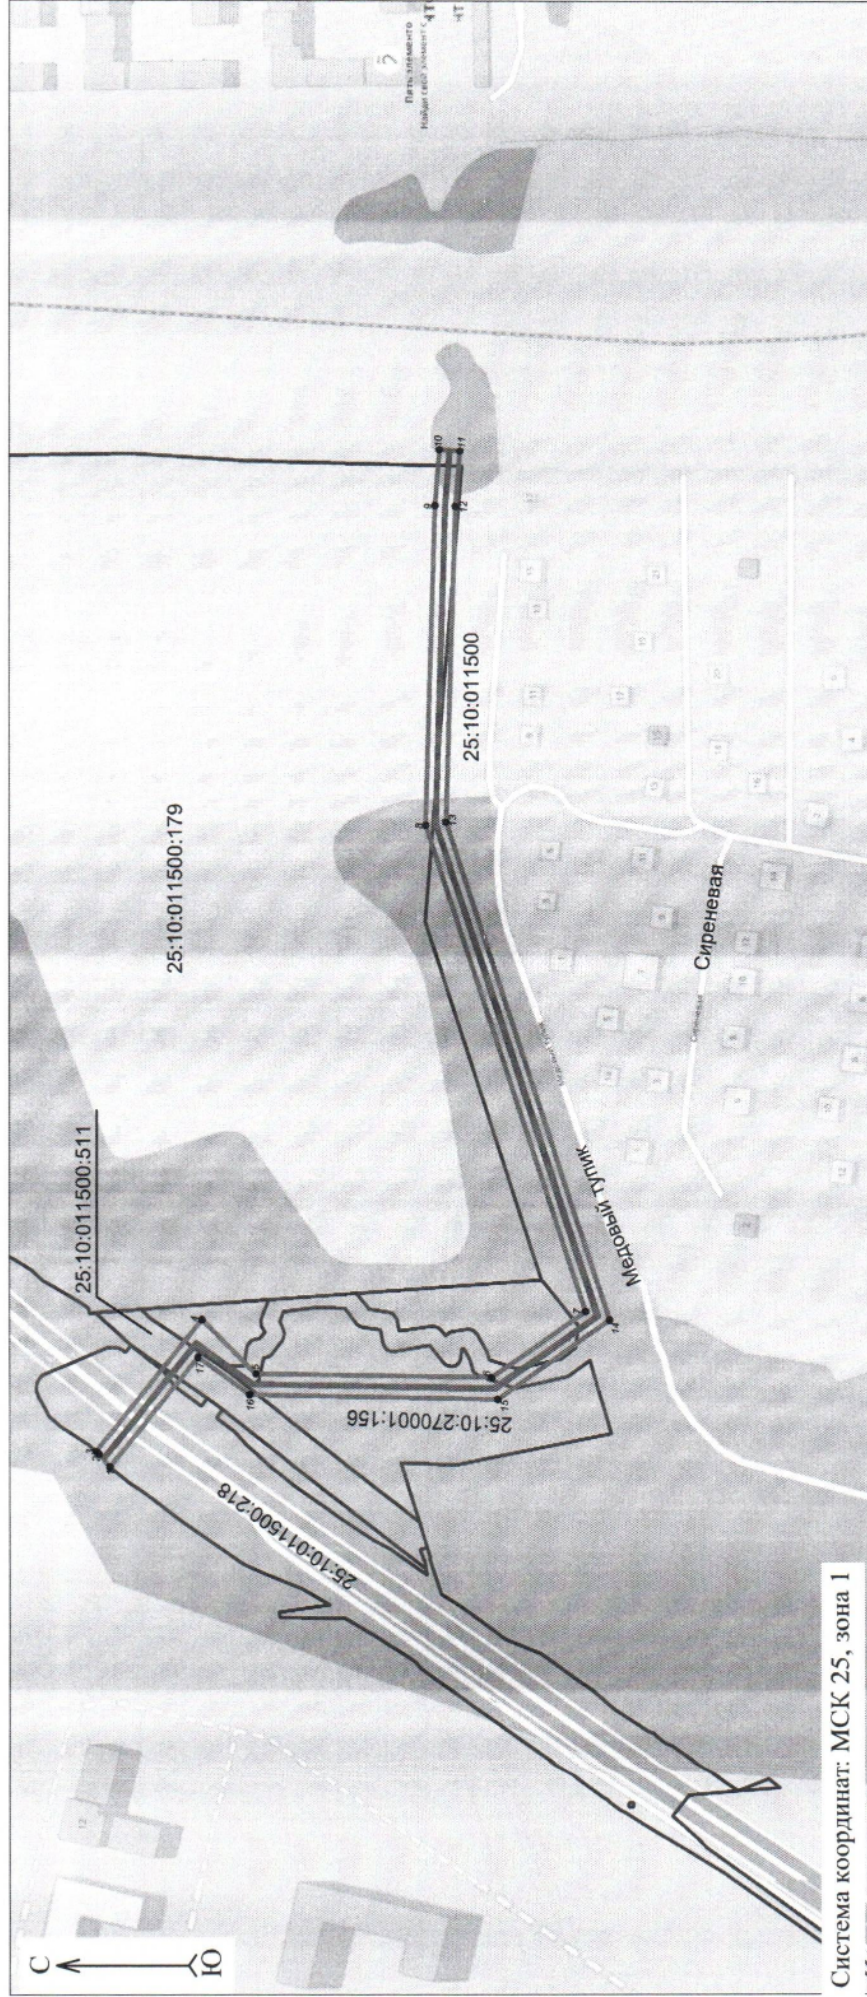

Масштаб 1:4000

- Условные обозначения:
- 1 2 3 4 - проектные границы публичного сервитута и характерные точки
 - проектное местоположение инженерного сооружения (сети водоснабжения)
 - границы и кадастровый номер земельного участка, в отношении которого испрашивается публичный сервитут
 - 25:10:011500:218
 - 25:10:011500 - номер кадастрового квартала

Система координат: МСК 25, зона 1

КАТАЛОГ КООРДИНАТ ГРАНИЦ ПУБЛИЧНОГО СЕРВИТУТА

Адрес (местоположение): Приморский край, Надеждинский район, п. Новый,
в районе ул. Молодежная

Кадастровый номер (при наличии): 25:10:011500:179, 25:10:270001:156,
25:10:011500:511, 25:10:011500:218

Площадь публичного сервитута: 9077 кв. м

Категория земель: Земли населённых пунктов.

Метод определения координат: метод спутниковых геодезических измерений
(определений)

Обозначение характерных точек границ публичного сервитута	X	Y	Средняя квадратическая погрешность положения характерной точки (M_t), м
1	386103,45	1404917,41	0.10
2	386109,41	1404924,08	0.10
3	386111,21	1404925,60	0.10
4	386052,59	1404995,71	0.10
5	386022,99	1404966,85	0.10
6	385893,06	1404964,69	0.10
7	385841,32	1404999,85	0.10
8	385929,02	1405261,07	0.10
9	385923,95	1405432,00	0.10
10	385921,58	1405461,22	0.10
11	385910,40	1405460,54	0.10
12	385912,76	1405431,38	0.10
13	385917,76	1405262,75	0.10
14	385828,00	1404995,37	0.10
15	385889,70	1404953,43	0.10
16	386026,63	1404955,71	0.10
17	386054,80	1404975,58	0.10
1	386103,45	1404917,41	0.10