



**МИНИСТЕРСТВО ИМУЩЕСТВЕННЫХ
И ЗЕМЕЛЬНЫХ ОТНОШЕНИЙ ПРИМОРСКОГО КРАЯ
РАСПОРЯЖЕНИЕ**

30 мая 2025 года

г. Владивосток

№ 21 -рс

**Об установлении публичных сервитутов
в целях эксплуатации сооружения - Водоснабжение
г. Владивостока и других населённых пунктов
Приморского края из подземных источников
Пушкинского месторождения. I этап строительства.
(1 пусковой комплекс). Магистральный водовод,
назначение: сооружение, протяженность 49700 м,
инв. № 05:223:002:000063010:0040, лит. 40,
сооружение - Кабель ВОЛС, назначение:
нежилое, протяженность 44300 м,
инв. № 05:223:002:000063010:0041, лит. 41**

В соответствии с главой V.7 Земельного кодекса Российской Федерации, со статьёй 3.6 Федерального закона от 25 октября 2001 года № 137-ФЗ «О введении в действие Земельного кодекса Российской Федерации», на основании ходатайств краевого государственного унитарного предприятия «Приморский водоканал» от 10 марта 2025 года № 11-17/3490, № 11-17/3491, № 11-17/3492, № 11-17/3493, № 11-17/3505, № 11-17/3506, № 11-17/3508, от 11 марта 2025 года № 11-17/3542 (далее - КГУП «Приморский водоканал»)

1. Установить публичные сервитуты общей площадью 964761 кв. м в интересах КГУП «Приморский водоканал» (ОГРН 1042501100267, ИНН 2503022413) в целях эксплуатации сооружения - Водоснабжение г. Владивостока и других населённых пунктов Приморского края из подземных источников Пушкинского месторождения. I этап строительства. (1 пусковой комплекс). Магистральный водовод, назначение: сооружение, протяженность 49700 м, инв. № 05:223:002:000063010:0040, лит. 40, сооружение -

Кабель ВОЛС, назначение: нежилое, протяженность 44300 м, инв. № 05:223:002:000063010:0041, лит. 41 в отношении:

1.1. Земельного участка с кадастровым номером 25:10:020400:80, общей площадью 10000 кв. м, имеющего местоположение: установлено относительно ориентира, расположенного за пределами участка. Ориентир сопка Меркурьевская. Участок находится примерно в 3644 м по направлению на северо-запад от ориентира. Почтовый адрес ориентира: Приморский край, Надеждинский район;

1.2. Земельного участка с кадастровым номером 25:10:020400:83, общей площадью 10000 кв. м, имеющего местоположение: установлено относительно ориентира, расположенного за пределами участка. Ориентир сопка Меркурьевская. Участок находится примерно в 3644 м по направлению на северо-запад от ориентира. Почтовый адрес ориентира: Приморский край, Надеждинский район;

1.3. Земельного участка с кадастровым номером 25:10:000000:91, общей площадью 10000 кв. м, имеющего местоположение: установлено относительно ориентира, расположенного за пределами участка. Ориентир сопка Меркурьевская. Участок находится примерно в 3300 м по направлению на северо-запад от ориентира. Почтовый адрес ориентира: Приморский край, Надеждинский район;

1.4. Земельного участка с кадастровым номером 25:10:020100:9, общей площадью 10000 кв. м, имеющего местоположение: установлено относительно ориентира, расположенного за пределами участка. Ориентир сопка Меркурьевская. Участок находится примерно в 2967 м по направлению на северо-запад от ориентира. Почтовый адрес ориентира: Приморский край, Надеждинский район;

1.5. Земельного участка с кадастровым номером 25:10:020100:8, общей площадью 10000 кв. м, имеющего местоположение: установлено относительно ориентира, расположенного за пределами участка. Ориентир сопка Меркурьевская. Участок находится примерно в 2726 м по направлению на северо-запад от ориентира. Почтовый адрес ориентира: Приморский край, Надеждинский район;

1.6. Земельного участка с кадастровым номером 25:10:020400:90, общей площадью 8359 кв. м, имеющего местоположение: установлено относительно ориентира, расположенного за пределами участка. Ориентир сопка Меркурьевская. Участок находится примерно в 2476 м по направлению на северо-запад от ориентира. Почтовый адрес ориентира: Приморский край, Надеждинский район;

1.7. Земельного участка с кадастровым номером 25:10:020400:102, общей площадью 107533 кв. м, имеющего местоположение: установлено относительно ориентира, расположенного за пределами участка. Ориентир сопка Меркурьевская. Участок находится примерно в 2418 м по направлению на северо-запад от ориентира. Почтовый адрес ориентира: Приморский край, Надеждинский район;

1.8. Земельного участка с кадастровым номером 25:10:020400:87, общей площадью 10000 кв. м, имеющего местоположение: установлено относительно ориентира, расположенного за пределами участка. Ориентир сопка Меркурьевская. Участок находится примерно в 1944 м по направлению на северо-запад от ориентира. Почтовый адрес ориентира: Приморский край, Надеждинский район;

1.9. Земельного участка с кадастровым номером 25:10:020400:97, общей площадью 11595 кв. м, имеющего местоположение: установлено относительно ориентира, расположенного за пределами участка. Ориентир сопка Меркурьевская. Участок находится примерно в 1688 м по направлению на северо-запад от ориентира. Почтовый адрес ориентира: Приморский край, Надеждинский район;

1.10. Земельного участка с кадастровым номером 25:10:020400:96, общей площадью 9991 кв. м, имеющего местоположение: установлено относительно ориентира, расположенного за пределами участка. Ориентир сопка Меркурьевская. Участок находится примерно в 1477 м по направлению на северо от ориентира. Почтовый адрес ориентира: Приморский край, Надеждинский район;

1.11. Земельного участка с кадастровым номером 25:10:020400:89, общей площадью 9856 кв. м, имеющего местоположение: установлено относительно

ориентира, расположенного за пределами участка. Ориентир сопка Меркурьевская. Участок находится примерно в 1385 м по направлению на северо-восток от ориентира. Почтовый адрес ориентира: Приморский край, Надеждинский район;

1.12. Земельного участка с кадастровым номером 25:10:020400:104, общей площадью 144729 кв. м, имеющего местоположение: установлено относительно ориентира, расположенного за пределами участка. Ориентир сопка Меркурьевская. Участок находится примерно в 1310 м по направлению на северо-восток от ориентира. Почтовый адрес ориентира: Приморский край, Надеждинский район;

1.13. Земельного участка с кадастровым номером 25:10:020400:85, общей площадью 9861 кв. м, имеющего местоположение: установлено относительно ориентира, расположенного за пределами участка. Ориентир сопка Меркурьевская. Участок находится примерно в 1383 м по направлению на северо-восток от ориентира. Почтовый адрес ориентира: Приморский край, Надеждинский район;

1.14. Земельного участка с кадастровым номером 25:10:020400:106, общей площадью 26970 кв. м, имеющего местоположение: установлено относительно ориентира, расположенного за пределами участка. Ориентир сопка Меркурьевская. Участок находится примерно в 1314 м по направлению на северо-восток от ориентира. Почтовый адрес ориентира: Приморский край, Надеждинский район;

1.15. Земельного участка с кадастровым номером 25:10:020400:82, общей площадью 9546 кв. м, имеющего местоположение: установлено относительно ориентира, расположенного за пределами участка. Ориентир сопка Меркурьевская. Участок находится примерно в 1308 м по направлению на северо-восток от ориентира. Почтовый адрес ориентира: Приморский край, Надеждинский район;

1.16. Земельного участка с кадастровым номером 25:10:020201:164, общей площадью 10000 кв. м, имеющего местоположение: установлено относительно ориентира, расположенного за пределами участка. Ориентир сопка Тихая. Участок находится примерно в 3319 м по направлению на северо-

восток от ориентира. Почтовый адрес ориентира: Приморский край, Надеждинский район;

1.17. Земельного участка с кадастровым номером 25:10:020201:171, общей площадью 8647 кв. м, имеющего местоположение: установлено относительно ориентира, расположенного за пределами участка. Ориентир сопка Клепечная. Участок находится примерно в 4782 м по направлению на юго-запад от ориентира. Почтовый адрес ориентира: Приморский край, Надеждинский район;

1.18. Земельного участка с кадастровым номером 25:10:020201:165, общей площадью 10000 кв. м, имеющего местоположение: установлено относительно ориентира, расположенного за пределами участка. Ориентир сопка Тихая. Участок находится примерно в 4355 м по направлению на северо-восток от ориентира. Почтовый адрес ориентира: Приморский край, Надеждинский район;

1.19. Земельного участка с кадастровым номером 25:10:020201:158, общей площадью 9399 кв. м, имеющего местоположение: установлено относительно ориентира, расположенного за пределами участка. Ориентир сопка Клепечная. Участок находится примерно в 3644 м по направлению на юго-запад от ориентира. Почтовый адрес ориентира: Приморский край, Надеждинский район;

1.20. Земельного участка с кадастровым номером 25:10:020201:160, общей площадью 9626 кв. м, имеющего местоположение: установлено относительно ориентира, расположенного за пределами участка. Ориентир сопка Клепечная. Участок находится примерно в 3141 м по направлению на юго-запад от ориентира. Почтовый адрес ориентира: Приморский край, Надеждинский район;

1.21. Земельного участка с кадастровым номером 25:10:020201:161, общей площадью 10000 кв. м, имеющего местоположение: установлено относительно ориентира, расположенного за пределами участка. Ориентир сопка Клепечная. Участок находится примерно в 2770 м по направлению на юго-запад от ориентира. Почтовый адрес ориентира: Приморский край, Надеждинский район;

1.22. Земельного участка с кадастровым номером 25:10:020201:162, общей площадью 10000 кв. м, имеющего местоположение: установлено относительно ориентира, расположенного за пределами участка. Ориентир сопка Клепечная. Участок находится примерно в 2295 м по направлению на юго-запад от ориентира. Почтовый адрес ориентира: Приморский край, Надеждинский район;

1.23. Земельного участка с кадастровым номером 25:10:020201:172, общей площадью 10000 кв. м, имеющего местоположение: установлено относительно ориентира, расположенного за пределами участка. Ориентир сопка Клепечная. Участок находится примерно в 1738 м по направлению на юго-запад от ориентира. Почтовый адрес ориентира: Приморский край, Надеждинский район;

1.24. Земельного участка с кадастровым номером 25:10:020201:159, общей площадью 10000 кв. м, имеющего местоположение: установлено относительно ориентира, расположенного за пределами участка. Ориентир сопка Клепечная. Участок находится примерно в 1833 м по направлению на юго-запад от ориентира. Почтовый адрес ориентира: Приморский край, Надеждинский район;

1.25. Земельного участка с кадастровым номером 25:10:020201:175, общей площадью 247111 кв. м, имеющего местоположение: установлено относительно ориентира, расположенного за пределами участка. Ориентир сопка Клепечная. Участок находится примерно в 1306 м по направлению на юго-запад от ориентира. Почтовый адрес ориентира: Приморский край, Надеждинский район;

1.26. Земельного участка с кадастровым номером 25:10:020201:173, общей площадью 92 кв. м, имеющего местоположение: установлено относительно ориентира, расположенного за пределами участка. Ориентир сопка Клепечная. Участок находится примерно в 1219 м по направлению на северо-восток от ориентира. Почтовый адрес ориентира: Приморский край, Надеждинский район;

1.27. Земельного участка с кадастровым номером 25:10:020201:174, общей площадью 86264 кв. м, имеющего местоположение: установлено

относительно ориентира, расположенного за пределами участка. Ориентир сопка Клепечная. Участок находится примерно в 669 м по направлению на запад от ориентира. Почтовый адрес ориентира: Приморский край, Надеждинский район;

1.28. Земельного участка с кадастровым номером 25:10:020201:167, общей площадью 4648 кв. м, имеющего местоположение: установлено относительно ориентира, расположенного за пределами участка. Ориентир сопка Клепечная. Участок находится примерно в 1651 м по направлению на северо-запад от ориентира. Почтовый адрес ориентира: Приморский край, Надеждинский район;

1.29. Земельного участка с кадастровым номером 25:10:020201:362, общей площадью 1642 кв. м, имеющего местоположение: установлено относительно ориентира, расположенного за пределами участка. Ориентир сопка Клепечная. Участок находится примерно в 720 м по направлению на запад от ориентира. Почтовый адрес ориентира: Приморский край, Надеждинский район;

1.30. Земельного участка с кадастровым номером 25:10:020400:105, общей площадью 65278 кв. м, имеющего местоположение: установлено относительно ориентира, расположенного за пределами участка. Ориентир сопка Меркурьевская. Участок находится примерно в 1066 м по направлению на восток от ориентира. Почтовый адрес ориентира: Приморский край, Надеждинский район;

1.31. Земельного участка с кадастровым номером 25:10:020400:86, общей площадью 8284 кв. м, имеющего местоположение: установлено относительно ориентира, расположенного за пределами участка. Ориентир сопка Меркурьевская. Участок находится примерно в 1060 м по направлению на северо-восток от ориентира. Почтовый адрес ориентира: Приморский край, Надеждинский район;

1.32. Земельного участка с кадастровым номером 25:10:020400:81, общей площадью 5867 кв. м, имеющего местоположение: установлено относительно ориентира, расположенного за пределами участка. Ориентир сопка Меркурьевская. Участок находится примерно в 100 м по направлению на юго-

восток от ориентира. Почтовый адрес ориентира: Приморский край, Надеждинский район;

1.33. Земельного участка с кадастровым номером 25:10:020400:101, общей площадью 11669 кв. м, имеющего местоположение: установлено относительно ориентира, расположенного за пределами участка. Ориентир сопка Меркурьевская. Участок находится примерно в 1200 м по направлению на юго-восток от ориентира. Почтовый адрес ориентира: Приморский край, Надеждинский район;

1.34. Земельного участка с кадастровым номером 25:10:000000:109, общей площадью 1657 кв. м, имеющего местоположение: установлено относительно ориентира, расположенного за пределами участка. Ориентир сопка Меркурьевская. Участок находится примерно в 1250 м по направлению на юго-восток от ориентира. Почтовый адрес ориентира: Приморский край, Надеждинский район;

1.35. Земельного участка с кадастровым номером 25:10:020400:84, общей площадью 10000 кв. м, имеющего местоположение: установлено относительно ориентира, расположенного за пределами участка. Ориентир сопка Меркурьевская. Участок находится примерно в 1237 м по направлению на юго-восток от ориентира. Почтовый адрес ориентира: Приморский край, Надеждинский район;

1.36. Земельного участка с кадастровым номером 25:10:020201:168, общей площадью 9148 кв. м, имеющего местоположение: установлено относительно ориентира, расположенного за пределами участка. Ориентир сопка Клепечная. Участок находится примерно в 1610 м по направлению на северо-запад от ориентира. Почтовый адрес ориентира: Приморский край, Надеждинский район;

1.37. Земельного участка с кадастровым номером 25:10:020201:169, общей площадью 1268 кв. м, имеющего местоположение: установлено относительно ориентира, расположенного за пределами участка. Ориентир сопка Клепечная. Участок находится примерно в 1552 м по направлению на северо-запад от ориентира. Почтовый адрес ориентира: Приморский край, Надеждинский район;

1.38. Земельного участка с кадастровым номером 25:10:020201:195, общей площадью 142 кв. м, имеющего местоположение: установлено относительно ориентира, расположенного за пределами участка. Ориентир мост а/дороги Раздольное-Оленевод через р. Клепчную. Участок находится примерно в 160 м по направлению на восток от ориентира. Почтовый адрес ориентира: Приморский край, Надеждинский район;

1.39. Земельного участка с кадастровым номером 25:10:020201:194, общей площадью 6637 кв. м, имеющего местоположение: установлено относительно ориентира, расположенного за пределами участка. Ориентир мост а/дороги Раздольное-Оленевод через р. Клепчную. Участок находится примерно в 160 м по направлению на восток от ориентира. Почтовый адрес ориентира: Приморский край, Надеждинский район;

1.40. Земельного участка с кадастровым номером 25:10:020201:184, общей площадью 3748 кв. м, имеющего местоположение: установлено относительно ориентира, расположенного за пределами участка. Ориентир сопка Клепчная. Участок находится примерно в 880 м по направлению на северо-запад от ориентира. Почтовый адрес ориентира: Приморский край, Надеждинский район;

1.41. Земельного участка с кадастровым номером 25:10:020300:44, общей площадью 16682 кв. м, имеющего местоположение: установлено относительно ориентира, расположенного за пределами участка. Ориентир сопка Клепчная. Участок находится примерно в 836 м по направлению на северо-запад от ориентира. Почтовый адрес ориентира: Приморский край, Надеждинский район.

2. Утвердить границы публичных сервитутов согласно прилагаемым графическим описаниям местоположения границ (приложения №№ 1-8).

3. Публичные сервитуты устанавливаются сроком на 10 лет.

4. Реквизиты нормативного акта, определяющего порядок установления охранных зон сооружений водоотведения определены на основании постановления Главного государственного санитарного врача Российской Федерации от 14 марта 2002 года № 10 «О введении в действие Санитарных правил и норм «Зоны санитарной охраны источников

водоснабжения и водопроводов питьевого назначения. СанПиН 2.1.4.1110-02», «СП 42.13330.2016. Свод правил. Градостроительство. Планировка и застройка городских и сельских поселений. Актуализированная редакция СНиП 2.07.01-89*», утверждённых Приказом Минстроя России от 30 декабря 2016 года № 1034/пр.

5. В соответствии с пунктом 4 статьи 3.6 Федерального закона от 25 октября 2001 года № 137-ФЗ «О введении в действие Земельного кодекса Российской Федерации» плата за публичные сервитуты не устанавливается.

6. Владелец публичных сервитутов (КГУП «Приморский водоканал») обязан привести земельные участки, указанные в подпунктах 1.1-1.41 пункта 1 настоящего распоряжения в состояние, пригодное для использования в соответствии с видами разрешенного использования, после завершения строительства, капитального или текущего ремонта, реконструкции, эксплуатации, консервации, сноса инженерного сооружения, для размещения которого был установлен публичный сервитут, в сроки, предусмотренные пунктом 8 статьи 39.50 Земельного кодекса Российской Федерации.

7. Настоящее распоряжение является основанием для прекращения договоров аренды земельных участков и для внесения записи в Единый государственный реестр недвижимости о прекращении аренды земельных участков с кадастровыми номерами 25:10:020201:166, 25:10:020201:199.

8. Краевому государственному казённому учреждению «Управление землями и имуществом на территории Приморского края»:

8.1. В течение пяти рабочих дней после поступления схем публичных сервитутов, указанных в пункте 2 настоящего распоряжения, в формате xml, обратиться без доверенности с заявлением о внесении сведений о границах публичных сервитутов в Единый государственный реестр недвижимости;

8.2. Предоставить в министерство имущественных и земельных отношений Приморского края выписку из Единого государственного реестра недвижимости, подтверждающую внесение сведений о границах публичных сервитутов.

9. Отделу общего обеспечения министерства имущественных

и земельных отношений Приморского края в течение пяти рабочих дней с момента издания распоряжения:

9.1. Обеспечить размещение настоящего распоряжения в информационно-телекоммуникационной сети Интернет на странице министерства имущественных и земельных отношений Приморского края официального сайта Правительства Приморского края;

9.2. Направить обладателю публичного сервитута (КГУП «Приморский водоканал» 690088, г. Владивосток, ул. Некрасовская, д. 122) копию настоящего распоряжения.

10. Контроль исполнения настоящего распоряжения возложить на первого заместителя министра имущественных и земельных отношений Приморского края, курирующего вопросы распоряжения землями и работы с органами местного самоуправления по земельным вопросам.

Министр



С.В. Батаев

Приложение № 1 к распоряжению
«Об установлении публичного сервитута
в целях эксплуатации сооружения - Водоснабжение
г. Владивостока и других населённых пунктов
Приморского края из подземных источников
Пушкинского месторождения. I этап строительства.
(1 пусковой комплекс). Магистральный водовод,
назначение: сооружение, протяженность 49700 м,
инв. № 05:223:002:000063010:0040, лит. 40,
сооружение - Кабель ВОЛС, назначение: нежилое,
протяженность 44300 м, инв.
№ 05:223:002:000063010:0041, лит. 41»

от 30.05.2015 № д1-ре

ОПИСАНИЕ ГРАНИЦ ПУБЛИЧНОГО СЕРВИТУТА

в целях эксплуатации сооружения - Водоснабжение г. Владивостока и других
населённых пунктов Приморского края из подземных источников Пушкинского
месторождения. I этап строительства. (1 пусковой комплекс). Магистральный водовод,
назначение: сооружение, протяженность 49700 м, инв. № 05:223:002:000063010:0040,
лит. 40, сооружение - Кабель ВОЛС, назначение: нежилое, протяженность 44300 м,
инв. № 05:223:002:000063010:0041, лит. 41

Каталог координат к графическому описанию местоположения границ публичного сервитута

Адрес (местоположение): Приморский край, р-н Надеждинский МР

Кадастровый номер (при наличии): 25:10:020201:164, 25:10:020201:171, 25:10:020201:165,
25:10:020201:158, 25:10:020201:160, 25:10:020201:161, 25:10:020201:162, 25:10:020201:172,
25:10:020201:159, 25:10:020201:175

Площадь публичного сервитута: 334852 кв. м

Категория земель: Земли населённых пунктов.


Метод определения координат: картометрический метод

Обозначение характерных точек границ публичного сервитута	X	Y	Средняя квадратическая погрешность положения характерной точки (M _t), м
1	405427,33	1389083,27	0,50
2	405512,02	1389136,47	0,50
3	405511,55	1389137,21	0,50
4	405530,25	1389148,95	0,50
5	405629,52	1389219,72	0,50
6	405823,19	1389491,68	0,50
7	405866,79	1389461,19	0,50
8	405874,70	1389471,29	0,50
9	405887,18	1389487,23	0,50
10	405904,29	1389509,13	0,50
11	405920,90	1389531,02	0,50
12	405927,96	1389540,44	0,50
13	405881,21	1389573,15	0,50
14	405908,18	1389611,02	0,50
15	405909,30	1389611,20	0,50
16	406085,92	1389850,64	0,50
17	406100,56	1389873,78	0,50
18	406111,76	1389896,92	0,50
19	406120,89	1389915,22	0,50
20	406153,00	1389965,93	0,50
21	406175,02	1389994,51	0,50
22	406189,55	1390010,45	0,50
23	406210,70	1390041,72	0,50
24	406509,80	1390404,94	0,50
25	406535,82	1390403,49	0,50
26	406606,40	1390440,20	0,50
27	406620,58	1390416,85	0,50
28	406642,51	1390427,35	0,50
29	406672,33	1390440,23	0,50
30	406683,58	1390445,00	0,50
31	406699,77	1390450,54	0,50
32	406712,45	1390458,24	0,50
33	406694,46	1390487,87	0,50
34	406730,39	1390511,16	0,50
35	406760,79	1390514,47	0,50
36	407007,02	1390674,86	0,50
37	407047,00	1390727,06	0,50
38	407047,24	1390727,16	0,50

39	407074,71	1390669,48	0,50
40	407083,56	1390674,35	0,50
41	407102,95	1390685,13	0,50
42	407103,55	1390685,41	0,50
43	407124,14	1390694,69	0,50
44	407131,26	1390697,90	0,50
45	407165,84	1390710,59	0,50
46	407138,12	1390768,89	0,50
47	407149,76	1390774,24	0,50
48	407194,51	1390786,30	0,50
49	407416,99	1390903,18	0,50
50	407451,94	1390836,92	0,50
51	407540,40	1390883,57	0,50
52	407505,53	1390949,69	0,50
53	407624,21	1391012,03	0,50
54	407739,46	1391033,52	0,50
55	407823,90	1391049,27	0,50
56	407839,43	1391059,40	0,50
57	407856,71	1391067,07	0,50
58	407874,62	1391073,76	0,50
59	407896,32	1391082,56	0,50
60	407918,98	1391087,29	0,50
61	407939,82	1391091,49	0,50
62	407976,04	1391098,35	0,50
63	408023,23	1391102,71	0,50
64	408051,42	1391105,56	0,50
65	408097,40	1391109,04	0,50
66	408150,66	1391117,73	0,50
67	408420,55	1391207,57	0,50
68	408686,74	1391276,37	0,50
69	408689,73	1391278,63	0,50
70	408806,97	1391415,09	0,50
71	408837,31	1391475,80	0,50
72	408839,64	1391482,60	0,50
73	408844,66	1391497,18	0,50
74	408844,84	1391507,12	0,50
75	408825,08	1391512,91	0,50
76	408801,17	1391485,08	0,50
77	408763,22	1391440,91	0,50
78	408688,51	1391442,79	0,50
79	408682,74	1391447,56	0,50
80	408679,00	1391443,04	0,50
81	408656,86	1391443,60	0,50
82	408576,58	1391322,38	0,50
83	408463,54	1391297,46	0,50
84	408392,36	1391348,96	0,50
85	408335,10	1391330,29	0,50
86	408327,72	1391309,15	0,50
87	408302,42	1391301,11	0,50
88	408313,14	1391267,34	0,50
89	408302,59	1391237,10	0,50
90	408070,62	1391158,01	0,50
91	408041,49	1391148,07	0,50
92	407987,15	1391198,13	0,50
93	407984,90	1391211,54	0,50
94	407974,49	1391209,80	0,50
95	407957,98	1391225,04	0,50
96	407893,18	1391214,64	0,50
97	407838,12	1391137,19	0,50

98	407781,88	1391133,98	0,50
99	407635,30	1391092,98	0,50
100	407217,10	1390872,66	0,50
101	407173,84	1390836,09	0,50
102	407094,64	1390815,44	0,50
103	407010,49	1390773,84	0,50
104	406967,74	1390715,21	0,50
105	406763,68	1390585,94	0,50
106	406692,93	1390570,40	0,50
107	406677,38	1390555,72	0,50
108	406633,23	1390550,94	0,50
109	406541,21	1390496,06	0,50
110	406487,55	1390456,60	0,50
111	406483,46	1390451,64	0,50
112	406455,87	1390453,42	0,50
113	406215,40	1390133,27	0,50
114	406167,61	1390168,11	0,50
115	406108,69	1390087,30	0,50
116	406156,13	1390052,71	0,50
117	406155,43	1390049,34	0,50
118	406084,35	1389944,64	0,50
119	405854,08	1389621,27	0,50
120	405835,26	1389617,36	0,50
121	405602,45	1389289,73	0,50
122	405468,33	1389206,01	0,50
123	405458,82	1389221,15	0,50
124	405374,13	1389167,95	0,50
1	405427,33	1389083,27	0,50

Графическое описание местоположения границ публичного сервитута

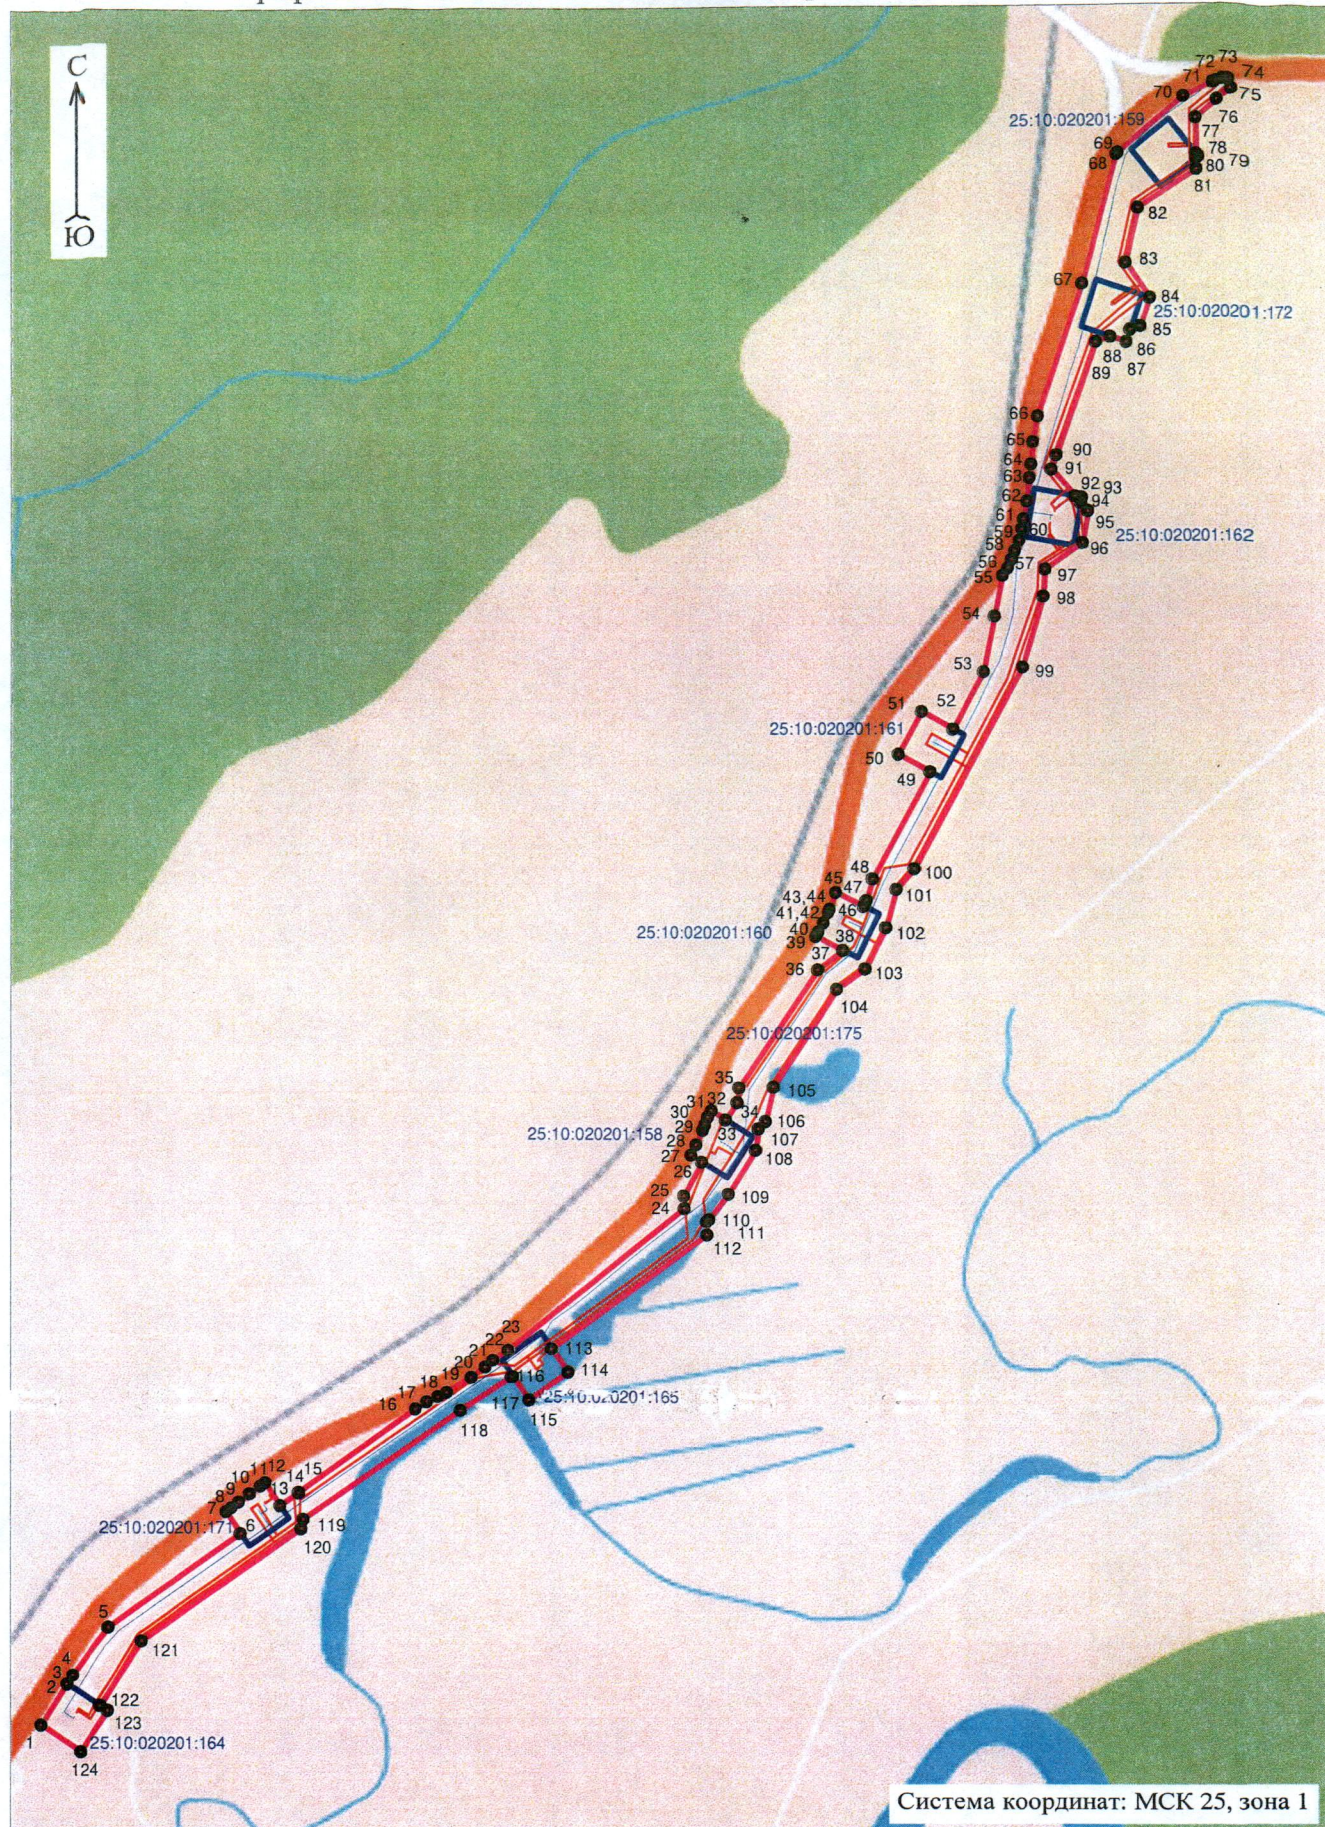

Система координат: МСК 25, зона 1

Масштаб 1:15000

Условные обозначения:

- 1 — 3 — проектные границы публичного сервитута и характерные точки
- 2 — 4
- 25:10:020201:164 — границы и кадастровые номера земельных участков (при их наличии), в отношении которых испрашивается публичный сервитут

- место положения инженерного сооружения (водопроводная сеть)
- место положения инженерного сооружения (объекты электросетевого хозяйства)

Приложение № 2 к распоряжению
«Об установлении публичного сервитута
в целях эксплуатации сооружения - Водоснабжение
г. Владивостока и других населённых пунктов
Приморского края из подземных источников
Пушкинского месторождения. I этап строительства.
(1 пусковой комплекс). Магистральный водовод,
назначение: сооружение, протяженность 49700 м,
инв. № 05:223:002:000063010:0040, лит. 40,
сооружение - Кабель ВОЛС, назначение: нежилое,
протяженность 44300 м, инв.
№ 05:223:002:000063010:0041, лит. 41»

от 30.05.2023 № Н-РС

ОПИСАНИЕ ГРАНИЦ ПУБЛИЧНОГО СЕРВИТУТА

в целях эксплуатации сооружения - Водоснабжение г. Владивостока и других
населённых пунктов Приморского края из подземных источников Пушкинского
месторождения. I этап строительства. (1 пусковой комплекс). Магистральный водовод,
назначение: сооружение, протяженность 49700 м, инв. № 05:223:002:000063010:0040,
лит. 40, сооружение - Кабель ВОЛС, назначение: нежилое, протяженность 44300 м,
инв. № 05:223:002:000063010:0041, лит. 41

СХЕМА РАСПОЛОЖЕНИЯ ГРАНИЦ ПУБЛИЧНОГО СЕРВИТУТА

Адрес (местоположение): Приморский край, Надеждинский район

Кадастровый номер (при наличии): 25:10:020400:80, 25:10:020400:83,
25:10:000000:91, 25:10:020100:9, 25:10:020100:8, 25:10:020400:90,
25:10:020400:102

Площадь публичного сервитута: 165925 кв. м

Категория земель: Земли населённых пунктов.

Метод определения координат: картометрический метод


Обозначение характерных точек границ публичного сервитута	X	Y	Средняя квадратическая погрешность положения характерной точки (M _t), м
1	418676,48	1389011,05	0.50
2	418679,43	1389014,17	0.50
3	418683,33	1389017,75	0.50
4	418686,07	1389020,95	0.50
5	418689,22	1389023,39	0.50
6	418687,31	1389030,44	0.50
7	418687,08	1389037,80	0.50
8	418687,66	1389042,89	0.50
9	418688,86	1389047,76	0.50
10	418689,59	1389050,77	0.50
11	418694,17	1389055,91	0.50
12	418699,24	1389059,76	0.50
13	418706,40	1389063,04	0.50
14	418712,44	1389065,40	0.50
15	418717,14	1389067,01	0.50
16	418722,53	1389065,92	0.50
17	418773,40	1389092,31	0.50
18	418778,42	1389110,94	0.50
19	418789,76	1389117,47	0.50
20	418836,57	1389267,29	0.50
21	418826,66	1389323,87	0.50
22	418655,44	1389557,26	0.50
23	418653,28	1389557,15	0.50
24	418649,20	1389562,27	0.50
25	418646,71	1389569,18	0.50
26	418592,71	1389642,93	0.50
27	418568,85	1389896,97	0.50
28	418573,43	1389908,64	0.50
29	418569,27	1389911,71	0.50
30	418567,92	1389912,70	0.50
31	418565,29	1389915,26	0.50
32	418558,67	1389898,42	0.50
33	418558,27	1389898,38	0.50
34	418555,23	1389935,09	0.50

35	418553,96	1389938,95	0.50
36	418551,69	1389946,80	0.50
37	418552,42	1389955,49	0.50
38	418553,43	1389956,83	0.50
39	418551,91	1389975,20	0.50
40	418560,59	1389964,06	0.50
41	418568,32	1389970,41	0.50
42	418561,10	1389979,67	0.50
43	418535,75	1390250,71	0.50
44	418532,54	1390257,55	0.50
45	418532,02	1390260,27	0.50
46	418532,03	1390268,38	0.50
47	418533,34	1390276,37	0.50
48	418527,74	1390336,30	0.50
49	418488,63	1390386,44	0.50
50	418486,10	1390385,85	0.50
51	418481,18	1390387,95	0.50
52	418478,34	1390394,73	0.50
53	418476,72	1390398,45	0.50
54	418474,60	1390404,42	0.50
55	418473,89	1390405,32	0.50
56	418375,15	1390473,13	0.50
57	418374,57	1390473,11	0.50
58	418370,66	1390473,89	0.50
59	418364,71	1390476,82	0.50
60	418360,72	1390479,63	0.50
61	418357,42	1390483,37	0.50
62	418356,77	1390485,74	0.50
63	418251,44	1390558,09	0.50
64	418249,33	1390563,39	0.50
65	418249,09	1390563,25	0.50
66	418245,02	1390562,35	0.50
67	418244,36	1390562,35	0.50
68	418240,46	1390562,39	0.50
69	418238,81	1390562,81	0.50
70	418234,44	1390563,89	0.50
71	418229,92	1390566,06	0.50
72	418225,03	1390568,98	0.50
73	418220,75	1390572,39	0.50
74	418218,22	1390576,27	0.50
75	418216,53	1390580,49	0.50
76	418213,44	1390589,80	0.50
77	418211,48	1390596,24	0.50
78	418210,01	1390601,75	0.50
79	418209,32	1390606,24	0.50
80	418208,95	1390611,67	0.50
81	418209,54	1390616,81	0.50
82	418211,82	1390621,70	0.50
83	418214,90	1390626,22	0.50
84	418219,33	1390631,62	0.50
85	418137,69	1390801,90	0.50
86	418132,98	1390802,77	0.50
87	418127,97	1390806,82	0.50

88	418126,31	1390809,45	0.50
89	418125,51	1390809,98	0.50
90	418124,15	1390810,39	0.50
91	418121,51	1390809,25	0.50
92	418116,89	1390809,57	0.50
93	418111,65	1390812,00	0.50
94	418108,29	1390816,36	0.50
95	418105,28	1390822,02	0.50
96	418103,99	1390827,09	0.50
97	418105,07	1390833,88	0.50
98	418107,33	1390839,01	0.50
99	418108,97	1390843,45	0.50
100	418110,43	1390853,56	0.50
101	418110,42	1390858,86	0.50
102	418109,66	1390860,46	0.50
103	418109,16	1390860,84	0.50
104	418105,99	1390861,28	0.50
105	418099,84	1390861,20	0.50
106	418093,63	1390860,55	0.50
107	418090,00	1390859,80	0.50
108	418084,39	1390857,64	0.50
109	418076,94	1390854,97	0.50
110	418071,91	1390853,31	0.50
111	418070,23	1390852,29	0.50
112	418069,39	1390850,88	0.50
113	418069,03	1390847,39	0.50
114	418070,06	1390842,42	0.50
115	418072,45	1390837,36	0.50
116	418073,94	1390830,76	0.50
117	418072,36	1390822,77	0.50
118	418070,86	1390817,60	0.50
119	418070,72	1390813,17	0.50
120	418068,86	1390808,58	0.50
121	418082,24	1390779,21	0.50
122	418110,94	1390792,40	0.50
123	418125,97	1390759,70	0.50
124	418100,34	1390759,70	0.50
125	418066,22	1390729,51	0.50
126	418067,40	1390688,56	0.50
127	418095,10	1390659,82	0.50
128	418137,38	1390658,16	0.50
129	418208,19	1390502,74	0.50
130	418215,75	1390498,00	0.50
131	418175,41	1390433,99	0.50
132	418260,02	1390380,67	0.50
133	418300,54	1390444,84	0.50
134	418422,85	1390368,15	0.50
135	418453,38	1390321,61	0.50
136	418372,25	1390301,41	0.50
137	418396,40	1390204,36	0.50
138	418481,04	1390225,43	0.50
139	418511,32	1389859,35	0.50
140	418445,60	1389853,96	0.50

141	418453,76	1389754,29	0.50
142	418519,56	1389759,68	0.50
143	418526,42	1389676,84	0.50
144	418442,34	1389642,14	0.50
145	418480,50	1389549,70	0.50
146	418561,78	1389583,24	0.50
147	418594,69	1389538,73	0.50
148	418612,82	1389514,20	0.50
149	418562,70	1389476,74	0.50
150	418622,55	1389396,63	0.50
151	418672,28	1389433,78	0.50
152	418724,41	1389363,27	0.50
153	418764,07	1389250,11	0.50
154	418757,00	1389223,82	0.50
155	418795,13	1389214,14	0.50
156	418770,51	1389117,20	0.50
157	418709,70	1389132,66	0.50
158	418620,87	1389085,69	0.50
159	418622,29	1389016,54	0.50
160	418626,47	1389018,37	0.50
161	418630,37	1389019,45	0.50
162	418634,88	1389020,44	0.50
163	418639,98	1389020,77	0.50
164	418641,63	1389020,77	0.50
165	418647,28	1389021,50	0.50
166	418653,19	1389022,77	0.50
167	418658,00	1389022,44	0.50
168	418662,61	1389022,36	0.50
169	418668,01	1389019,24	0.50
170	418672,62	1389015,32	0.50
171	418674,74	1389012,56	0.50
1	418676,48	1389011,05	0.50
Внутренний контур			
172	418585,33	1389581,10	0.50
173	418584,99	1389574,22	0.50
174	418586,32	1389568,94	0.50
175	418583,75	1389564,52	0.50
176	418584,02	1389559,34	0.50
177	418593,24	1389552,44	0.50
178	418600,92	1389547,22	0.50
179	418604,56	1389547,96	0.50
180	418605,72	1389547,85	0.50
181	418611,73	1389546,38	0.50
182	418616,59	1389546,21	0.50
183	418621,86	1389556,40	0.50
184	418611,21	1389571,80	0.50
185	418607,49	1389578,04	0.50
186	418604,00	1389580,19	0.50
187	418590,76	1389581,87	0.50
172	418585,33	1389581,10	0.50

СХЕМА РАСПОЛОЖЕНИЯ ГРАНИЦ ПУБЛИЧНОГО СЕРВИТУТА

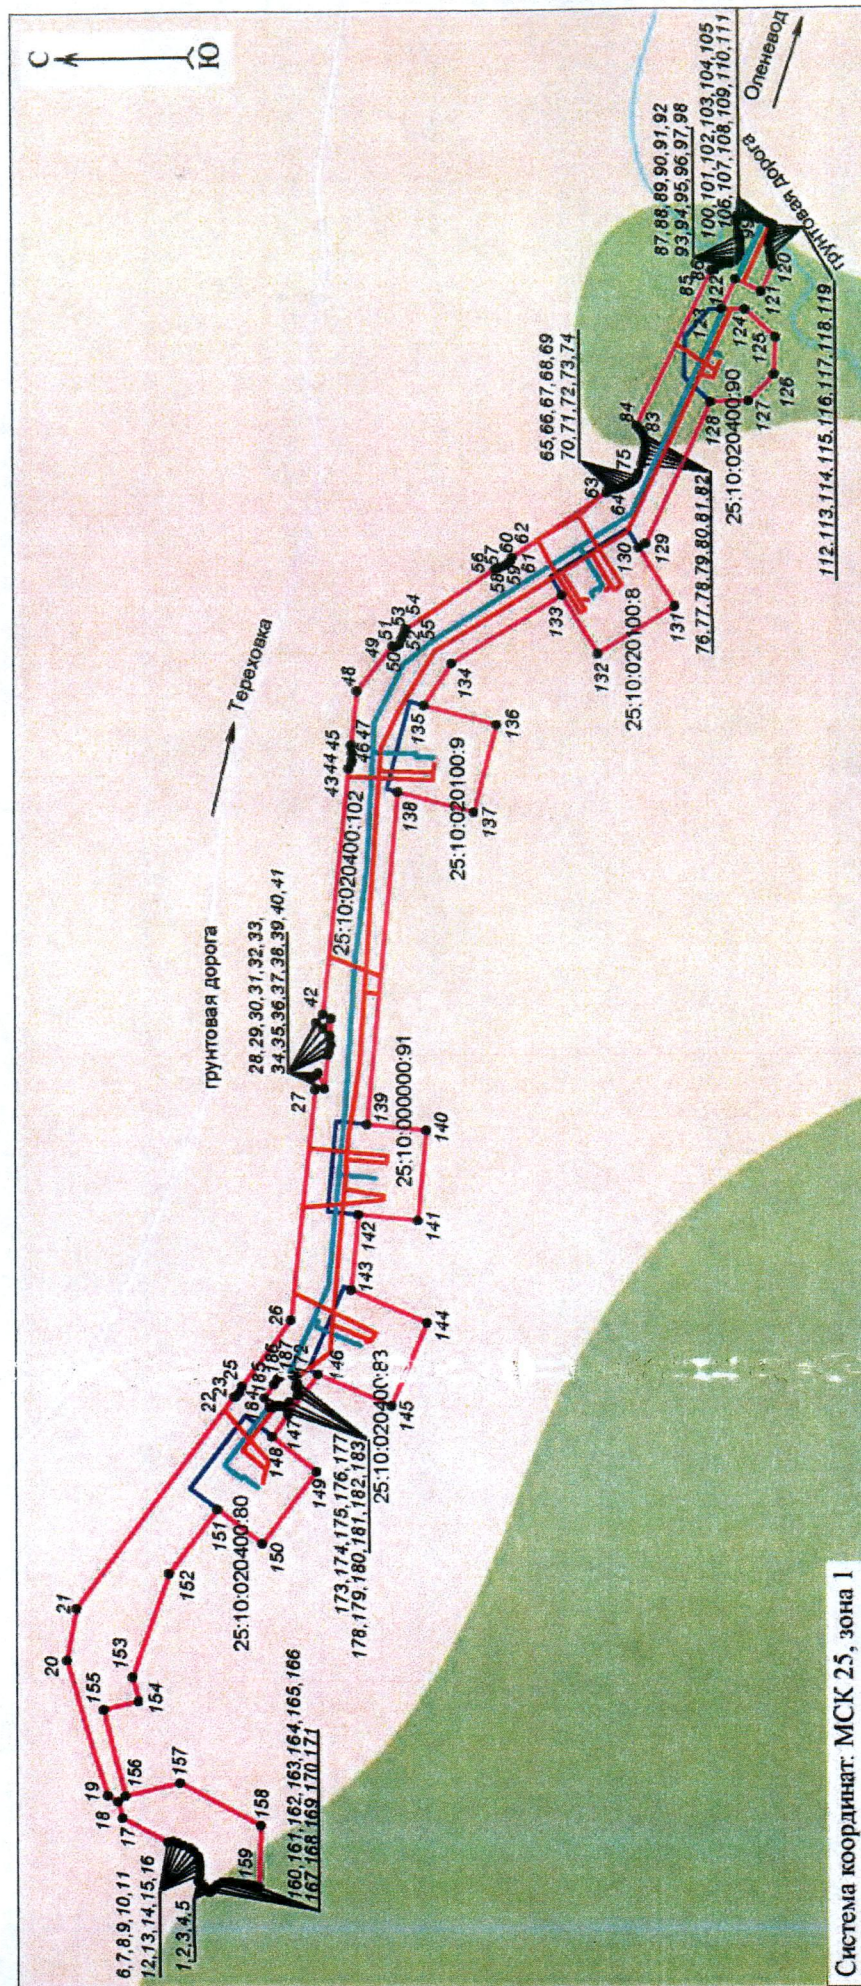

Масштаб 1:8000

Условные обозначения:

- 1 2 3 4 - проектные границы публичного сервитута и характерные точки
- проектное местоположение инженерного сооружения (водопроводная сеть)
- проектное местоположение инженерного сооружения (объекты электросетевого хозяйства)
- границы и кадастровый номер земельного участка, в отношении которого испрашивается публичный сервитут

25:10:000000:91

Приложение № 3 к распоряжению
«Об установлении публичного сервитута
в целях эксплуатации сооружения - Водоснабжение
г. Владивостока и других населённых пунктов
Приморского края из подземных источников
Пушкинского месторождения. I этап строительства.
(1 пусковой комплекс). Магистральный водовод,
назначение: сооружение, протяженность 49700 м,
инв. № 05:223:002:000063010:0040, лит. 40,
сооружение - Кабель ВОЛС, назначение: нежилое,
протяженность 44300 м, инв.
№ 05:223:002:000063010:0041, лит. 41»

от 30.05.2013 № 21-РС.

ОПИСАНИЕ ГРАНИЦ ПУБЛИЧНОГО СЕРВИТУТА

в целях эксплуатации сооружения - Водоснабжение г. Владивостока и других населённых пунктов Приморского края из подземных источников Пушкинского месторождения. I этап строительства. (1 пусковой комплекс). Магистральный водовод, назначение: сооружение, протяженность 49700 м, инв. № 05:223:002:000063010:0040, лит. 40, сооружение - Кабель ВОЛС, назначение: нежилое, протяженность 44300 м, инв. № 05:223:002:000063010:0041, лит. 41

Каталог координат к графическому описанию местоположения границ публичного сервитута

Адрес (местоположение): Приморский край, Надеждинский муниципальный район

Кадастровый номер (при наличии): 25:10:020201:174, 25:10:020201:173, 25:10:020201:167,
25:10:020201:362

Площадь публичного сервитута: 91021 кв. м


Категория земель: Земли населённых пунктов.

Метод определения координат: Картометрический метод

Обозначение характерных точек границ публичного сервитута	X	Y	Средняя квадратическая погрешность положения характерной точки (M _t), м
1	409134,58	1391370,14	0,50
2	409393,37	1391445,62	0,50
3	409438,00	1391469,21	0,50
4	409450,22	1391449,31	0,50
5	409470,44	1391450,60	0,50
6	409477,53	1391437,15	0,50
7	409539,10	1391497,79	0,50
8	409518,73	1391536,47	0,50
9	409510,26	1391552,52	0,50
10	409598,74	1391599,15	0,50
11	409611,01	1391575,85	0,50
12	409672,36	1391644,23	0,50
13	409706,22	1391677,03	0,50
14	409723,19	1391696,17	0,50
15	409736,65	1391702,13	0,50
16	409761,63	1391720,95	0,50
17	409835,01	1391766,97	0,50
18	409907,30	1391799,92	0,50
19	409973,85	1391820,86	0,50
20	410084,20	1391840,78	0,50
21	410211,25	1391889,31	0,50
22	410202,19	1391972,90	0,50
23	410213,90	1391974,33	0,50
24	410207,92	1391984,43	0,50
25	410138,86	1391947,11	0,50
26	409770,16	1391816,57	0,50
27	409761,24	1391824,86	0,50
28	409761,30	1391828,64	0,50
29	409690,30	1391829,74	0,50
30	409688,93	1391741,17	0,50
31	409657,15	1391713,22	0,50
32	409597,78	1391651,49	0,50
33	409598,56	1391650,13	0,50
34	409501,77	1391592,79	0,50
35	409359,02	1391502,45	0,50
36	409335,23	1391495,51	0,50
37	409344,91	1391458,22	0,50
38	409248,11	1391433,08	0,50
39	409239,17	1391467,52	0,50

40	409110,12	1391429,90	0,50
41	409017,13	1391456,65	0,50
42	409024,49	1391481,94	0,50
43	409007,13	1391435,72	0,50
44	408997,56	1391410,28	0,50
1	409134,58	1391370,14	0,50

Графическое описание местоположения границ публичного сервитута

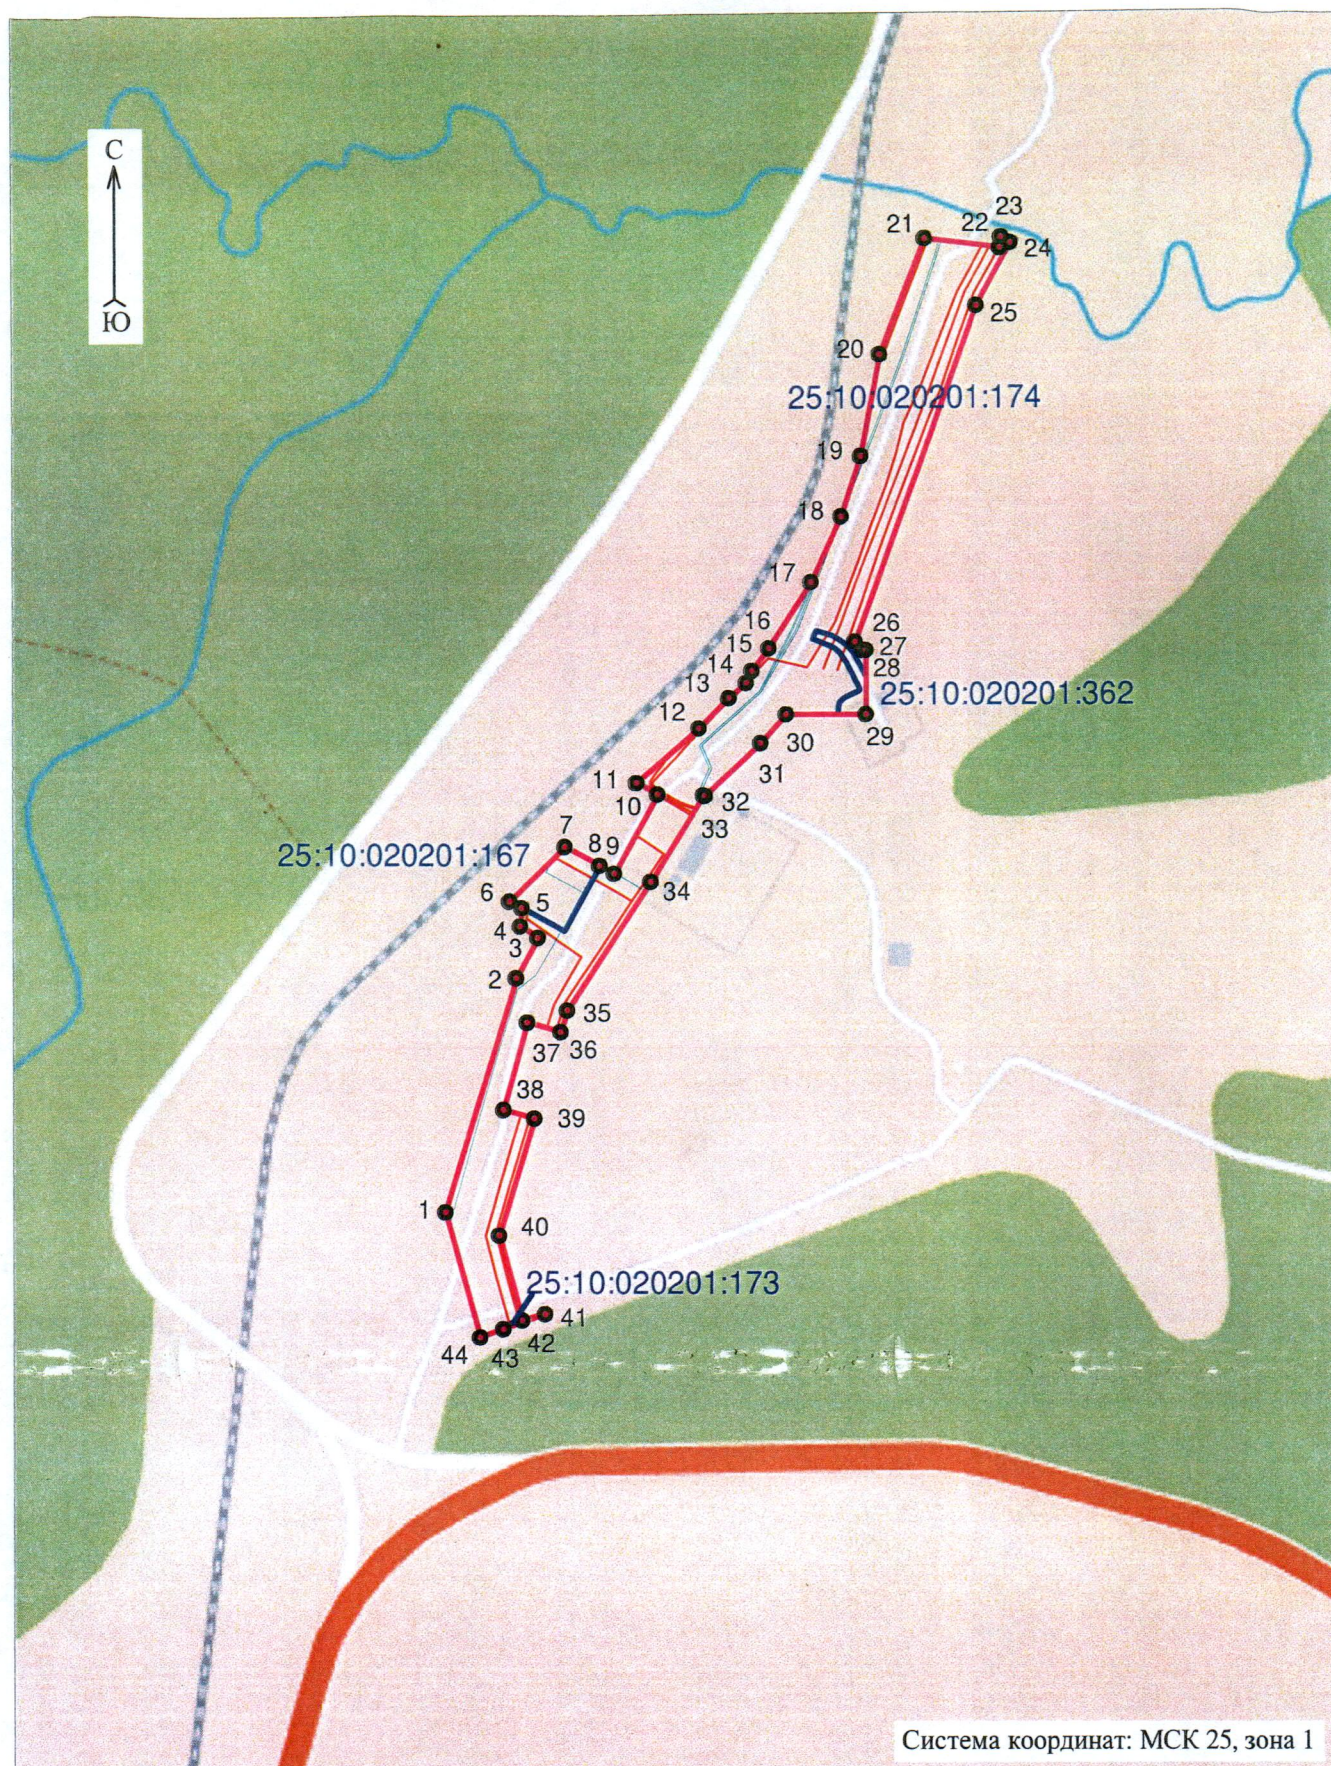

Система координат: МСК 25, зона 1

Масштаб 1:8000

Условные обозначения:

- 1 2 3 4 - проектные границы публичного сервитута и характерные точки
- 25:10:020201:173 - границы и кадастровые номера земельных участков (при их наличии), в отношении которых испрашивается публичный сервитут

- местоположение инженерного сооружения (водопроводная сеть)
- местоположение инженерного сооружения (объекты электросетевого хозяйства)

Приложение № 4 к распоряжению
«Об установлении публичного сервитута
в целях эксплуатации сооружения - Водоснабжение
г. Владивостока и других населённых пунктов
Приморского края из подземных источников
Пушкинского месторождения. I этап строительства.
(1 пусковой комплекс). Магистральный водовод,
назначение: сооружение, протяженность 49700 м,
инв. № 05:223:002:000063010:0040, лит. 40,
сооружение - Кабель ВОЛС, назначение: нежилое,
протяженность 44300 м, инв.
№ 05:223:002:000063010:0041, лит. 41»

от 30.05.2005 № 21-Р

ОПИСАНИЕ ГРАНИЦ ПУБЛИЧНОГО СЕРВИТУТА

в целях эксплуатации сооружения - Водоснабжение г. Владивостока и других
населённых пунктов Приморского края из подземных источников Пушкинского
месторождения. I этап строительства. (1 пусковой комплекс). Магистральный водовод,
назначение: сооружение, протяженность 49700 м, инв. № 05:223:002:000063010:0040,
лит. 40, сооружение - Кабель ВОЛС, назначение: нежилое, протяженность 44300 м,
инв. № 05:223:002:000063010:0041, лит. 41

СХЕМА РАСПОЛОЖЕНИЯ ГРАНИЦ ПУБЛИЧНОГО СЕРВИТУТА

Адрес (местоположение): Приморский край, Надеждинский район

Кадастровый номер (при наличии): 25:10:020400:87, 25:10:020400:97,
25:10:020400:96, 25:10:020400:89, 25:10:020400:104

Площадь публичного сервитута: 186221 кв. м


Категория земель: Земли населённых пунктов.

Метод определения координат: картометрический метод

Обозначение характерных точек границ публичного сервитута	X	Y	Средняя квадратическая погрешность положения характерной точки (M _i), м
14	418133,45	1391020,65	0.50
15	418100,86	1391102,76	0.50
16	418096,46	1391100,96	0.50
17	418089,90	1391116,15	0.50
18	418092,92	1391118,48	0.50
19	417828,58	1391808,32	0.50
20	417788,64	1391848,61	0.50
21	417763,37	1391878,50	0.50
22	417640,00	1391895,60	0.50
23	417628,04	1391911,78	0.50
24	417588,88	1392047,12	0.50
25	417470,69	1392202,00	0.50
26	417451,75	1392293,81	0.50
27	417433,03	1392324,57	0.50
28	417409,96	1392311,00	0.50
29	417352,08	1392409,45	0.50
30	417266,64	1392410,93	0.50
31	417205,18	1392454,42	0.50
32	417193,80	1392589,35	0.50
33	417184,29	1392684,97	0.50
34	417177,80	1392694,81	0.50
35	417250,85	1392740,26	0.50
36	417198,30	1392824,59	0.50
37	417122,97	1392777,74	0.50
38	417107,05	1392801,84	0.50
39	417040,29	1392772,06	0.50
40	417125,75	1392661,20	0.50
41	417145,24	1392401,44	0.50
42	417203,07	1392352,26	0.50
43	417345,16	1392344,88	0.50
44	417369,22	1392310,83	0.50
45	417394,83	1392270,60	0.50
46	417400,96	1392204,19	0.50
47	417511,57	1392030,43	0.50
48	417429,42	1391978,87	0.50
49	417482,43	1391894,06	0.50
50	417557,49	1391941,17	0.50
51	417576,99	1391881,72	0.50

52	417631,08	1391865,31	0.50
53	417602,25	1391770,34	0.50
54	417697,94	1391741,29	0.50
55	417717,35	1391805,20	0.50
56	417751,25	1391794,98	0.50
57	417761,48	1391782,26	0.50
58	417923,77	1391375,73	0.50
59	417895,80	1391364,55	0.50
60	417878,75	1391406,51	0.50
61	417786,10	1391368,86	0.50
62	417823,75	1391276,21	0.50
63	417916,41	1391313,85	0.50
64	417901,15	1391351,39	0.50
65	417928,84	1391363,05	0.50
66	417930,58	1391358,68	0.50
67	418036,48	1391113,70	0.50
68	418005,28	1391064,08	0.50
69	418008,07	1391059,59	0.50
70	417976,66	1391038,34	0.50
71	418035,87	1390908,54	0.50
72	418031,85	1390889,83	0.50
73	418050,85	1390848,12	0.50
74	418050,92	1390851,22	0.50
75	418052,01	1390856,32	0.50
76	418053,83	1390860,68	0.50
77	418056,93	1390864,75	0.50
78	418062,15	1390867,03	0.50
79	418070,72	1390868,11	0.50
80	418074,48	1390869,04	0.50
81	418078,28	1390870,28	0.50
82	418081,80	1390871,80	0.50
83	418084,83	1390874,57	0.50
84	418091,49	1390881,69	0.50
85	418096,22	1390885,35	0.50
86	418097,60	1390885,64	0.50
87	418095,99	1390889,00	0.50
14	418133,45	1391020,65	0.50
Внутренний контур			
1	418054,10	1391072,92	0.50
2	418038,82	1391066,70	0.50
3	418034,31	1391064,56	0.50
4	418030,13	1391061,82	0.50
5	418027,34	1391060,06	0.50
6	418014,59	1391051,60	0.50
7	417989,27	1391034,80	0.50
8	417995,96	1391020,14	0.50
9	417989,41	1391015,97	0.50
10	418030,34	1390951,69	0.50
11	418095,88	1390993,44	0.50
12	418071,69	1391031,42	0.50
13	418071,49	1391032,69	0.50
1	418054,10	1391072,92	0.50

СХЕМА РАСПОЛОЖЕНИЯ ГРАНИЦ ПУБЛИЧНОГО СЕРВИТУТА

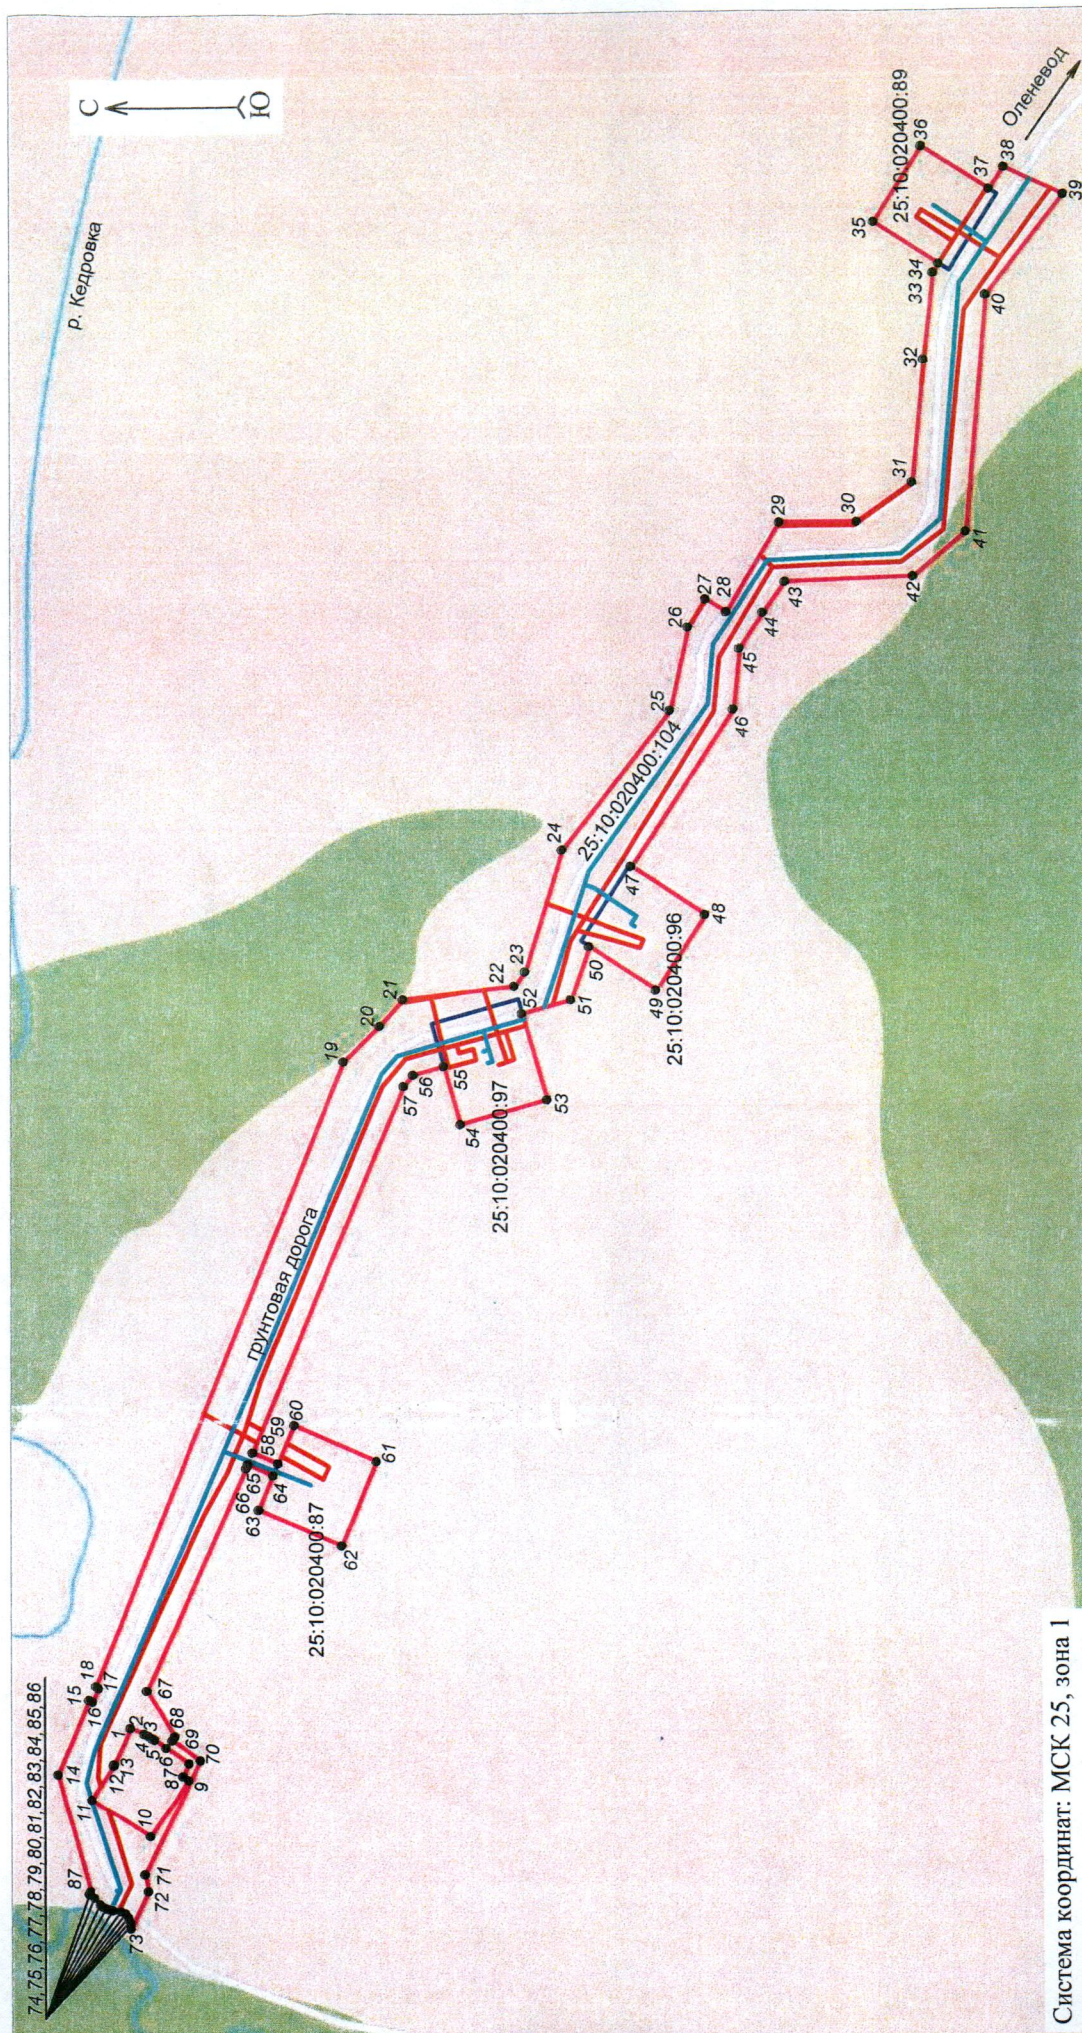

Условные обозначения:

1 2 3 4

- проектные границы публичного сервитута и характерные точки

- проектное местоположение инженерного сооружения (водопроводная сеть)

- проектное местоположение инженерного сооружения (объекты электросетевого хозяйства)

- границы и кадастровый номер земельного участка, в отношении которого испрашивается публичный сервитут

Приложение № 5 к распоряжению
«Об установлении публичного сервитута
в целях эксплуатации сооружения - Водоснабжение
г. Владивостока и других населённых пунктов
Приморского края из подземных источников
Пушкинского месторождения. I этап строительства.
(1 пусковой комплекс). Магистральный водовод,
назначение: сооружение, протяженность 49700 м,
инв. № 05:223:002:000063010:0040, лит. 40,
сооружение - Кабель ВОЛС, назначение: нежилое,
протяженность 44300 м, инв.
№ 05:223:002:000063010:0041, лит. 41»

от 30.05.2015 № 41-ре

ОПИСАНИЕ ГРАНИЦ ПУБЛИЧНОГО СЕРВИТУТА

в целях эксплуатации сооружения - Водоснабжение г. Владивостока и других населённых пунктов Приморского края из подземных источников Пушкинского месторождения. I этап строительства. (1 пусковой комплекс). Магистральный водовод, назначение: сооружение, протяженность 49700 м, инв. № 05:223:002:000063010:0040, лит. 40, сооружение - Кабель ВОЛС, назначение: нежилое, протяженность 44300 м, инв. № 05:223:002:000063010:0041, лит. 41

СХЕМА РАСПОЛОЖЕНИЯ ГРАНИЦ ПУБЛИЧНОГО СЕРВИТУТА

Адрес (местоположение): Приморский край, Надеждинский район

Кадастровый номер (при наличии): 25:10:020400:106, 25:10:020400:85, 25:10:020400:82

Площадь публичного сервитута: 46338 кв. м


Категория земель: Земли населённых пунктов.

Метод определения координат: картометрический метод

Обозначение характерных точек границ публичного сервитута	X	Y	Средняя квадратическая погрешность положения характерной точки (M _t), м
1	417013,89	1392806,28	0.50
2	417083,58	1392837,37	0.50
3	417052,86	1392883,88	0.50
4	417068,44	1392870,81	0.50
5	417132,23	1392946,86	0.50
6	417056,09	1393010,72	0.50
7	416992,31	1392934,68	0.50
8	417001,60	1392926,88	0.50
9	416912,39	1392975,23	0.50
10	416948,24	1393053,34	0.50
11	416870,17	1393089,18	0.50
12	416855,08	1393070,96	0.50
13	416850,28	1393065,42	0.50
14	416842,08	1393057,40	0.50
15	416839,97	1393055,40	0.50
16	416823,42	1393019,35	0.50
17	416808,14	1393017,10	0.50
18	416806,83	1393014,03	0.50
19	416806,68	1393013,33	0.50
20	416806,69	1393012,73	0.50
21	416811,25	1393011,96	0.50
22	416813,16	1393009,44	0.50
23	416813,98	1393006,97	0.50
24	416814,13	1392999,73	0.50
25	416812,77	1392995,70	0.50
26	416811,02	1392994,13	0.50
27	416809,17	1392993,38	0.50
28	416807,46	1392993,69	0.50
29	416805,78	1392994,43	0.50
30	416804,27	1392995,73	0.50
31	416802,70	1392997,15	0.50
32	416801,02	1392998,88	0.50
33	416800,62	1392999,28	0.50
34	416798,57	1393001,74	0.50
35	416797,98	1393002,45	0.50
36	416796,77	1393004,09	0.50
37	416795,80	1393005,87	0.50
38	416795,10	1393007,68	0.50


39	416794,71	1393009,46	0.50
40	416794,42	1393011,83	0.50
41	416794,31	1393013,89	0.50
42	416794,24	1393014,50	0.50
43	416794,25	1393015,05	0.50
44	416743,87	1393007,62	0.50
45	416743,52	1393007,69	0.50
46	416738,96	1393002,43	0.50
47	416737,29	1393000,60	0.50
48	416734,63	1392997,69	0.50
49	416731,70	1392994,51	0.50
50	416729,82	1392992,58	0.50
51	416725,84	1392988,50	0.50
52	416723,01	1392985,59	0.50
53	416719,59	1392982,31	0.50
54	416717,03	1392979,89	0.50
55	416711,72	1392975,14	0.50
56	416707,50	1392971,37	0.50
57	416704,57	1392968,74	0.50
58	416700,09	1392965,06	0.50
59	416699,27	1392964,38	0.50
60	416697,20	1392962,67	0.50
61	416695,49	1392961,39	0.50
62	416690,70	1392957,80	0.50
63	416687,64	1392955,50	0.50
64	416685,91	1392954,22	0.50
65	416683,75	1392952,61	0.50
66	416681,09	1392950,82	0.50
67	416678,09	1392948,80	0.50
68	416674,60	1392946,46	0.50
69	416708,70	1392934,14	0.50
70	416810,01	1392946,05	0.50
71	416885,52	1392909,48	0.50
72	416984,12	1392845,74	0.50
1	417013,89	1392806,28	0.50

СХЕМА РАСПОЛОЖЕНИЯ ГРАНИЦ ПУБЛИЧНОГО СЕРВИТУТА

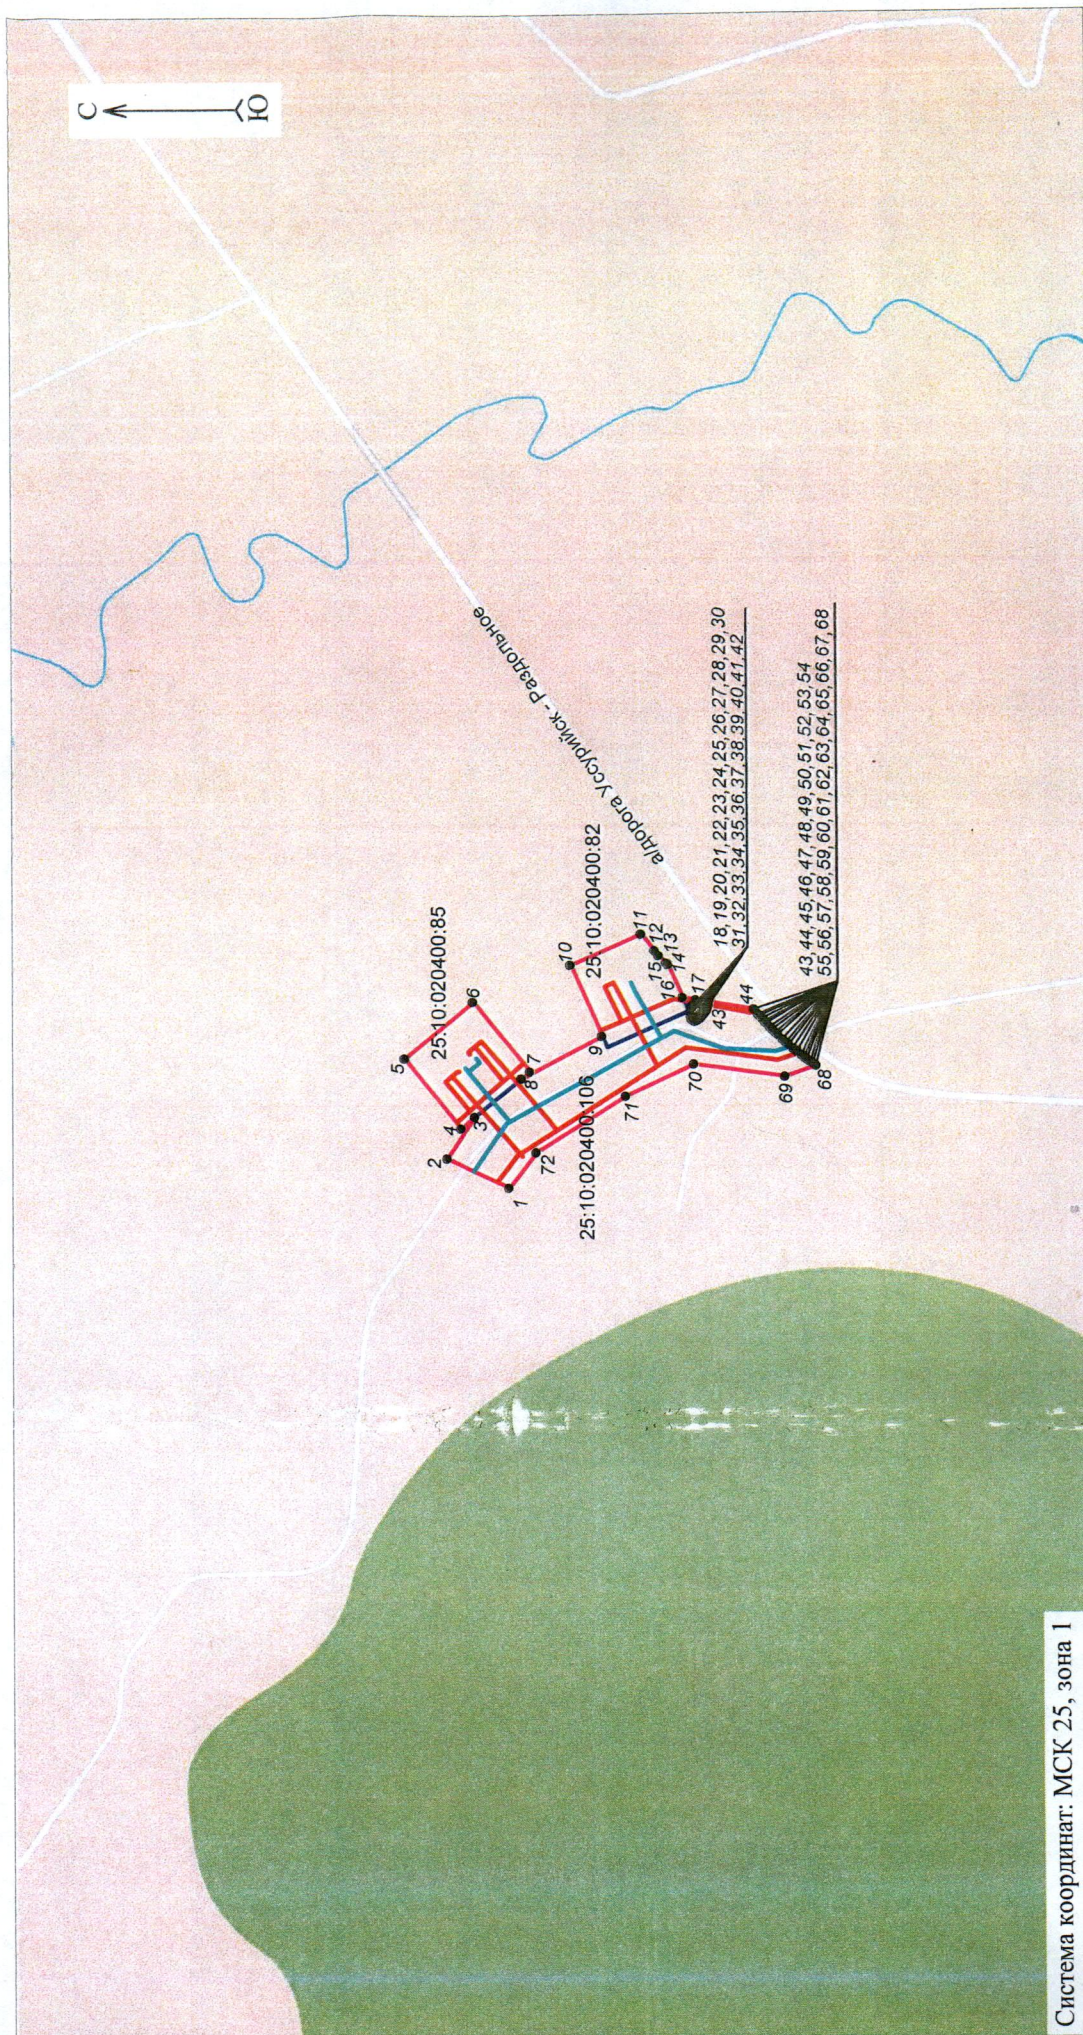

Система координат: МСК 25, зона 1

Условные обозначения:

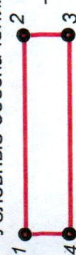

1 - проектные границы публичного сервитута и характерные точки

2 - проектное местоположение инженерного сооружения (водопроводная сеть)

3 - проектное местоположение инженерного сооружения (объекты электросетевого хозяйства)

Масштаб 1:8000

25:10:020400:82

- границы и кадастровый номер земельного участка, в отношении которого испрашивается публичный сервитут

Приложение № 6 к распоряжению
«Об установлении публичного сервитута
в целях эксплуатации сооружения - Водоснабжение
г. Владивостока и других населённых пунктов
Приморского края из подземных источников
Пушкинского месторождения. I этап строительства.
(1 пусковой комплекс). Магистральный водовод,
назначение: сооружение, протяженность 49700 м,
инв. № 05:223:002:000063010:0040, лит. 40,
сооружение - Кабель ВОЛС, назначение: нежилое,
протяженность 44300 м, инв.
№ 05:223:002:000063010:0041, лит. 41»

от 30.05.2015 № М-РС

ОПИСАНИЕ ГРАНИЦ ПУБЛИЧНОГО СЕРВИТУТА

в целях эксплуатации сооружения - Водоснабжение г. Владивостока и других населённых пунктов Приморского края из подземных источников Пушкинского месторождения. I этап строительства. (1 пусковой комплекс). Магистральный водовод, назначение: сооружение, протяженность 49700 м, инв. № 05:223:002:000063010:0040, лит. 40, сооружение - Кабель ВОЛС, назначение: нежилое, протяженность 44300 м, инв. № 05:223:002:000063010:0041, лит. 41

СХЕМА РАСПОЛОЖЕНИЯ ГРАНИЦ ПУБЛИЧНОГО СЕРВИТУТА

Адрес (местоположение): Приморский край, Надеждинский район

Кадастровый номер (при наличии): 25:10:020400:105, 25:10:020400:86,
25:10:020400:81

Площадь публичного сервитута: 79446 кв. м


Категория земель: Земли населённых пунктов.

Метод определения координат: картометрический метод

Обозначение характерных точек границ публичного сервитута	X	Y	Средняя квадратическая погрешность положения характерной точки (M_t), м
1	416640,03	1392958,97	0.50
2	416646,30	1392962,79	0.50
3	416652,22	1392966,45	0.50
4	416657,44	1392969,87	0.50
5	416662,57	1392973,33	0.50
6	416666,53	1392975,97	0.50
7	416671,82	1392979,91	0.50
8	416672,86	1392980,68	0.50
9	416676,87	1392983,68	0.50
10	416680,09	1392986,15	0.50
11	416682,90	1392988,47	0.50
12	416686,42	1392991,42	0.50
13	416689,56	1392994,23	0.50
14	416696,01	1393000,00	0.50
15	416702,06	1393005,72	0.50
16	416703,54	1393007,15	0.50
17	416710,44	1393014,25	0.50
18	416650,08	1393026,21	0.50
19	416610,52	1393034,06	0.50
20	416341,09	1393087,48	0.50
21	416284,68	1393173,77	0.50
22	416202,96	1393175,04	0.50
23	416127,66	1393127,90	0.50
24	415972,26	1393155,48	0.50
25	415894,39	1393189,38	0.50
26	415814,17	1393197,66	0.50
27	415723,45	1393189,02	0.50
28	415715,09	1393199,57	0.50
29	415707,61	1393192,91	0.50
30	415718,98	1393178,56	0.50
31	415719,89	1393170,10	0.50
32	415668,39	1393162,36	0.50
33	415658,07	1393155,16	0.50
34	415654,53	1393152,70	0.50
35	415648,19	1393148,76	0.50
36	415643,26	1393145,71	0.50
37	415639,12	1393143,14	0.50
38	415636,09	1393141,26	0.50

39	415629,58	1393137,23	0.50
40	415624,93	1393134,34	0.50
41	415620,44	1393131,56	0.50
42	415616,97	1393129,40	0.50
43	415612,51	1393126,64	0.50
44	415600,88	1393119,43	0.50
45	415584,35	1393111,36	0.50
46	415589,21	1393099,98	0.50
47	415599,26	1393101,48	0.50
48	415605,67	1393095,35	0.50
49	415655,27	1393105,10	0.50
50	415645,73	1393110,68	0.50
51	415651,65	1393129,41	0.50
52	415721,35	1393118,10	0.50
53	415755,38	1393124,78	0.50
54	415799,00	1393131,29	0.50
55	415803,01	1393130,77	0.50
56	415799,50	1393105,41	0.50
57	415898,25	1393089,39	0.50
58	415901,75	1393114,65	0.50
59	415953,69	1393094,80	0.50
60	416200,41	1393052,21	0.50
61	416201,86	1393050,17	0.50
62	416242,67	1393043,04	0.50
63	416242,78	1393043,12	0.50
64	416244,81	1393044,55	0.50
65	416306,25	1393033,94	0.50
66	416341,51	1393022,62	0.50
67	416578,00	1392980,32	0.50
68	416583,84	1392979,28	0.50
69	416596,71	1392974,62	0.50
1	416640,03	1392958,97	0.50

СХЕМА РАСПОЛОЖЕНИЯ ГРАНИЦ ПУБЛИЧНОГО СЕРВИТУТА

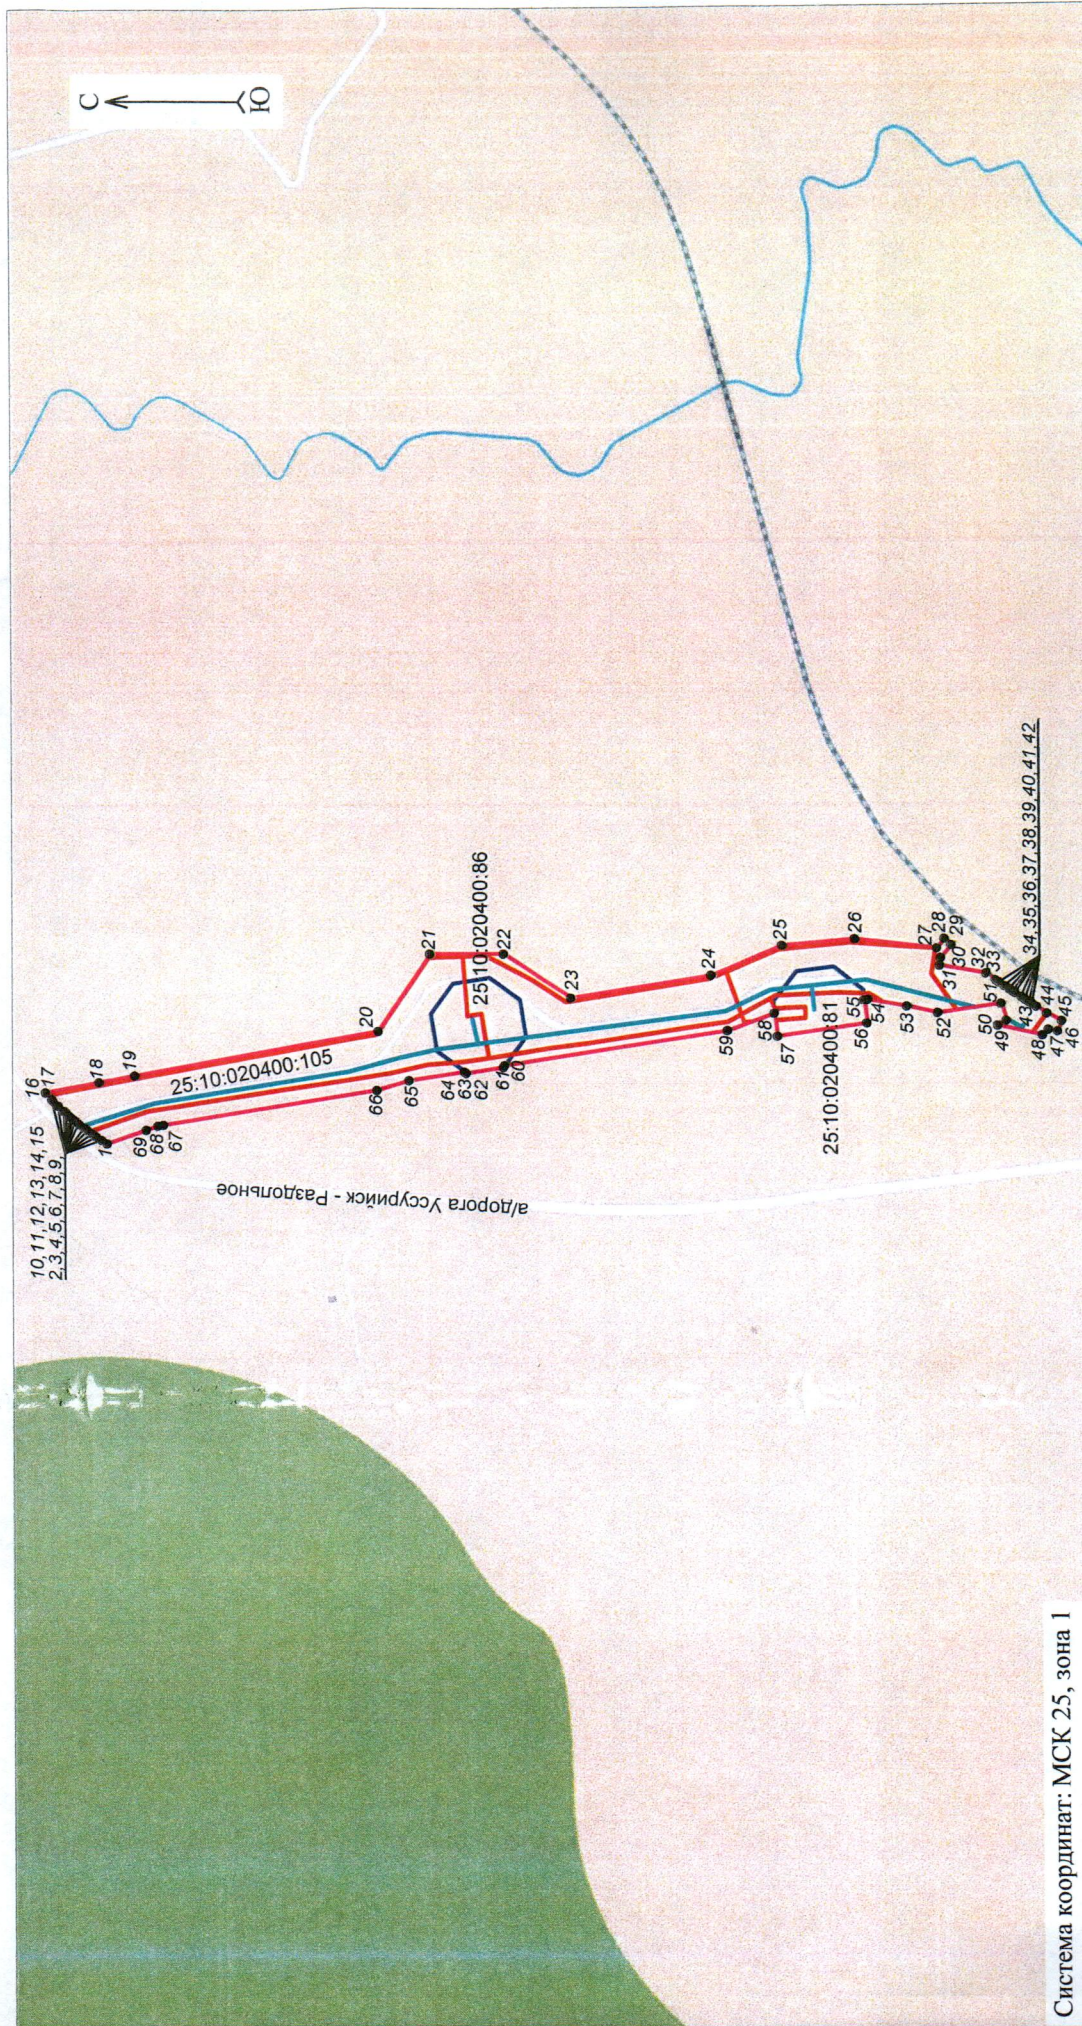

Система координат: МСК 25, зона 1

Условные обозначения:

- 1 2 3 4
- проектные границы публичного сервитута и характерные точки
- проектное местоположение инженерного сооружения (водопроводная сеть)
- проектное местоположение инженерного сооружения (объекты электросетевого хозяйства)

Масштаб 1:8000

25:10:020400:81

- границы и кадастровый номер земельного участка, в отношении которого испрашивается публичный сервитут

Приложение № 7 к распоряжению
«Об установлении публичного сервитута
в целях эксплуатации сооружения - Водоснабжение
г. Владивостока и других населённых пунктов
Приморского края из подземных источников
Пушкинского месторождения. I этап строительства.
(1 пусковой комплекс). Магистральный водовод,
назначение: сооружение, протяженность 49700 м,
инв. № 05:223:002:000063010:0040, лит. 40,
сооружение - Кабель ВОЛС, назначение: нежилое,
протяженность 44300 м, инв.
№ 05:223:002:000063010:0041, лит. 41»

от 20.05.2015 № 21-р

ОПИСАНИЕ ГРАНИЦ ПУБЛИЧНОГО СЕРВИТУТА

в целях эксплуатации сооружения - Водоснабжение г. Владивостока и других
населённых пунктов Приморского края из подземных источников Пушкинского
месторождения. I этап строительства. (1 пусковой комплекс). Магистральный водовод,
назначение: сооружение, протяженность 49700 м, инв. № 05:223:002:000063010:0040,
лит. 40, сооружение - Кабель ВОЛС, назначение: нежилое, протяженность 44300 м,
инв. № 05:223:002:000063010:0041, лит. 41

Каталог координат к графическому описанию местоположения границ публичного сервитута

Адрес (местоположение): Приморский край, Надеждинский муниципальный район

Кадастровый номер (при наличии): 25:10:020201:168, 25:10:020201:169, 25:10:020201:195, 25:10:020201:194, 25:10:020201:184, 25:10:020300:44


Площадь публичного сервитута: 37628 кв. м

Категория земель: Земли населённых пунктов.

Метод определения координат: Картометрический метод

Обозначение характерных точек границ публичного сервитута	X	Y	Средняя квадратическая погрешность положения характерной точки (M _t), м
1	410317,95	1391869,44	0,50
2	410404,55	1391919,45	0,50
3	410379,53	1391962,80	0,50
4	410381,16	1391963,77	0,50
5	410380,95	1391964,18	0,50
6	410583,32	1392082,75	0,50
7	410615,90	1392101,49	0,50
8	410614,56	1392114,22	0,50
9	410614,52	1392119,04	0,50
10	410615,40	1392123,14	0,50
11	410616,44	1392129,33	0,50
12	410617,69	1392135,82	0,50
13	410617,28	1392139,08	0,50
14	410611,34	1392146,13	0,50
15	410597,81	1392154,64	0,50
16	410589,79	1392180,46	0,50
17	410580,76	1392164,86	0,50
18	410552,16	1392149,86	0,50
19	410477,89	1392110,93	0,50
20	410385,25	1392062,33	0,50
21	410326,91	1392048,74	0,50
22	410270,00	1392017,99	0,50
23	410263,91	1392014,69	0,50
24	410229,75	1391996,23	0,50
25	410230,43	1391992,73	0,50
26	410230,87	1391991,15	0,50
27	410231,46	1391989,06	0,50
28	410231,72	1391987,81	0,50
29	410232,85	1391984,51	0,50
30	410233,98	1391981,72	0,50
31	410234,18	1391981,21	0,50
32	410235,26	1391979,01	0,50
33	410235,70	1391977,60	0,50
34	410235,84	1391976,99	0,50
35	410279,57	1391982,31	0,50
36	410282,74	1391964,58	0,50
37	410291,59	1391915,08	0,50
1	410317,95	1391869,44	0,50

Графическое описание местоположения границ публичного сервитута

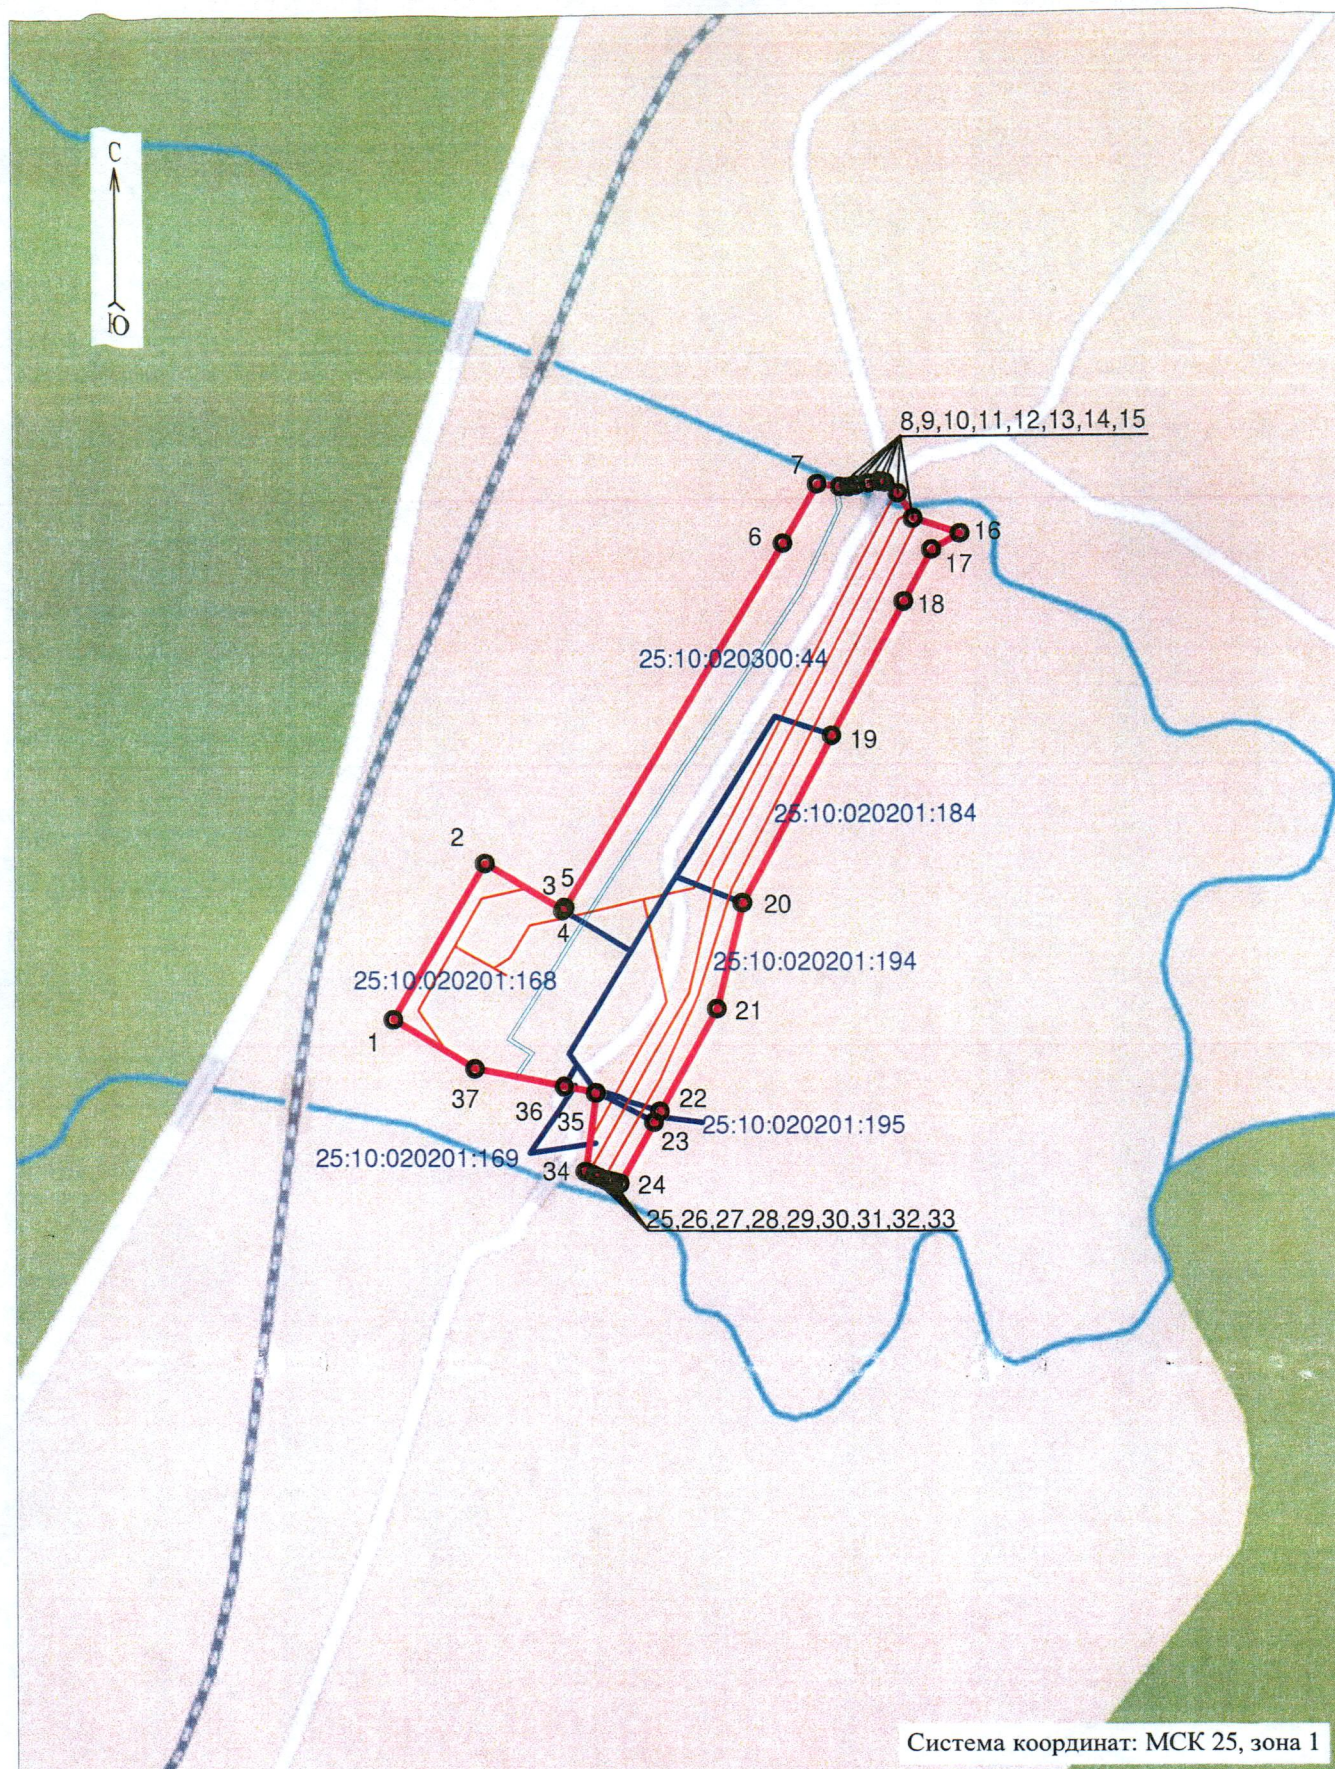

Система координат: МСК 25, зона 1

Масштаб 1:4000

Условные обозначения:

1 — 3 — проектные границы публичного сервитута
2 — 4 — и характерные точки

25:10:020201:169

- границы и кадастровые номера земельных участков (при их наличии), в отношении которых испрашивается публичный сервитут

— местоположение инженерного сооружения (водопроводная сеть)

— местоположение инженерного сооружения (объекты электросетевого хозяйства)

Приложение № 8 к распоряжению
«Об установлении публичного сервитута
в целях эксплуатации сооружения - Водоснабжение
г. Владивостока и других населённых пунктов
Приморского края из подземных источников
Пушкинского месторождения. I этап строительства.
(1 пусковой комплекс). Магистральный водовод,
назначение: сооружение, протяженность 49700 м,
инв. № 05:223:002:000063010:0040, лит. 40,
сооружение - Кабель ВОЛС, назначение: нежилое,
протяженность 44300 м, инв.
№ 05:223:002:000063010:0041, лит. 41»

от 30.05.2025 № 21-РС

ОПИСАНИЕ ГРАНИЦ ПУБЛИЧНОГО СЕРВИТУТА

в целях эксплуатации сооружения - Водоснабжение г. Владивостока и других
населённых пунктов Приморского края из подземных источников Пушкинского
месторождения. I этап строительства. (1 пусковой комплекс). Магистральный водовод,
назначение: сооружение, протяженность 49700 м, инв. № 05:223:002:000063010:0040,
лит. 40, сооружение - Кабель ВОЛС, назначение: нежилое, протяженность 44300 м,
инв. № 05:223:002:000063010:0041, лит. 41

СХЕМА РАСПОЛОЖЕНИЯ ГРАНИЦ ПУБЛИЧНОГО СЕРВИТУТА

Адрес (местоположение): Приморский край, Надеждинский район

Кадастровый номер (при наличии): 25:10:000000:109, 25:10:020400:84,
25:10:020400:101


Площадь публичного сервитута: 23330 кв. м

Категория земель: Земли населённых пунктов.

Метод определения координат: картометрический метод

Обозначение характерных точек границ публичного сервитута	X	Y	Средняя квадратическая погрешность положения характерной точки (M _t), м
1	415330,90	1393121,61	0.50
2	415359,44	1393122,20	0.50
3	415384,19	1393122,78	0.50
4	415397,49	1393123,06	0.50
5	415413,90	1393123,43	0.50
6	415428,74	1393123,72	0.50
7	415438,76	1393124,76	0.50
8	415444,01	1393125,59	0.50
9	415449,74	1393126,81	0.50
10	415457,09	1393128,87	0.50
11	415462,92	1393130,89	0.50
12	415468,15	1393132,98	0.50
13	415478,93	1393133,88	0.50
14	415503,09	1393135,86	0.50
15	415504,77	1393136,27	0.50
16	415574,05	1393170,14	0.50
17	415605,30	1393189,66	0.50
18	415603,33	1393194,29	0.50
19	415521,57	1393187,56	0.50
20	415517,15	1393236,94	0.50
21	415662,63	1393249,66	0.50
22	415671,68	1393238,25	0.50
23	415679,19	1393244,87	0.50
24	415667,12	1393260,10	0.50
25	415516,26	1393246,89	0.50
26	415513,30	1393279,93	0.50
27	415413,69	1393271,00	0.50
28	415421,90	1393179,35	0.50
29	415316,71	1393170,69	0.50
1	415330,90	1393121,61	0.50

СХЕМА РАСПОЛОЖЕНИЯ ГРАНИЦ ПУБЛИЧНОГО СЕРВИТУТА

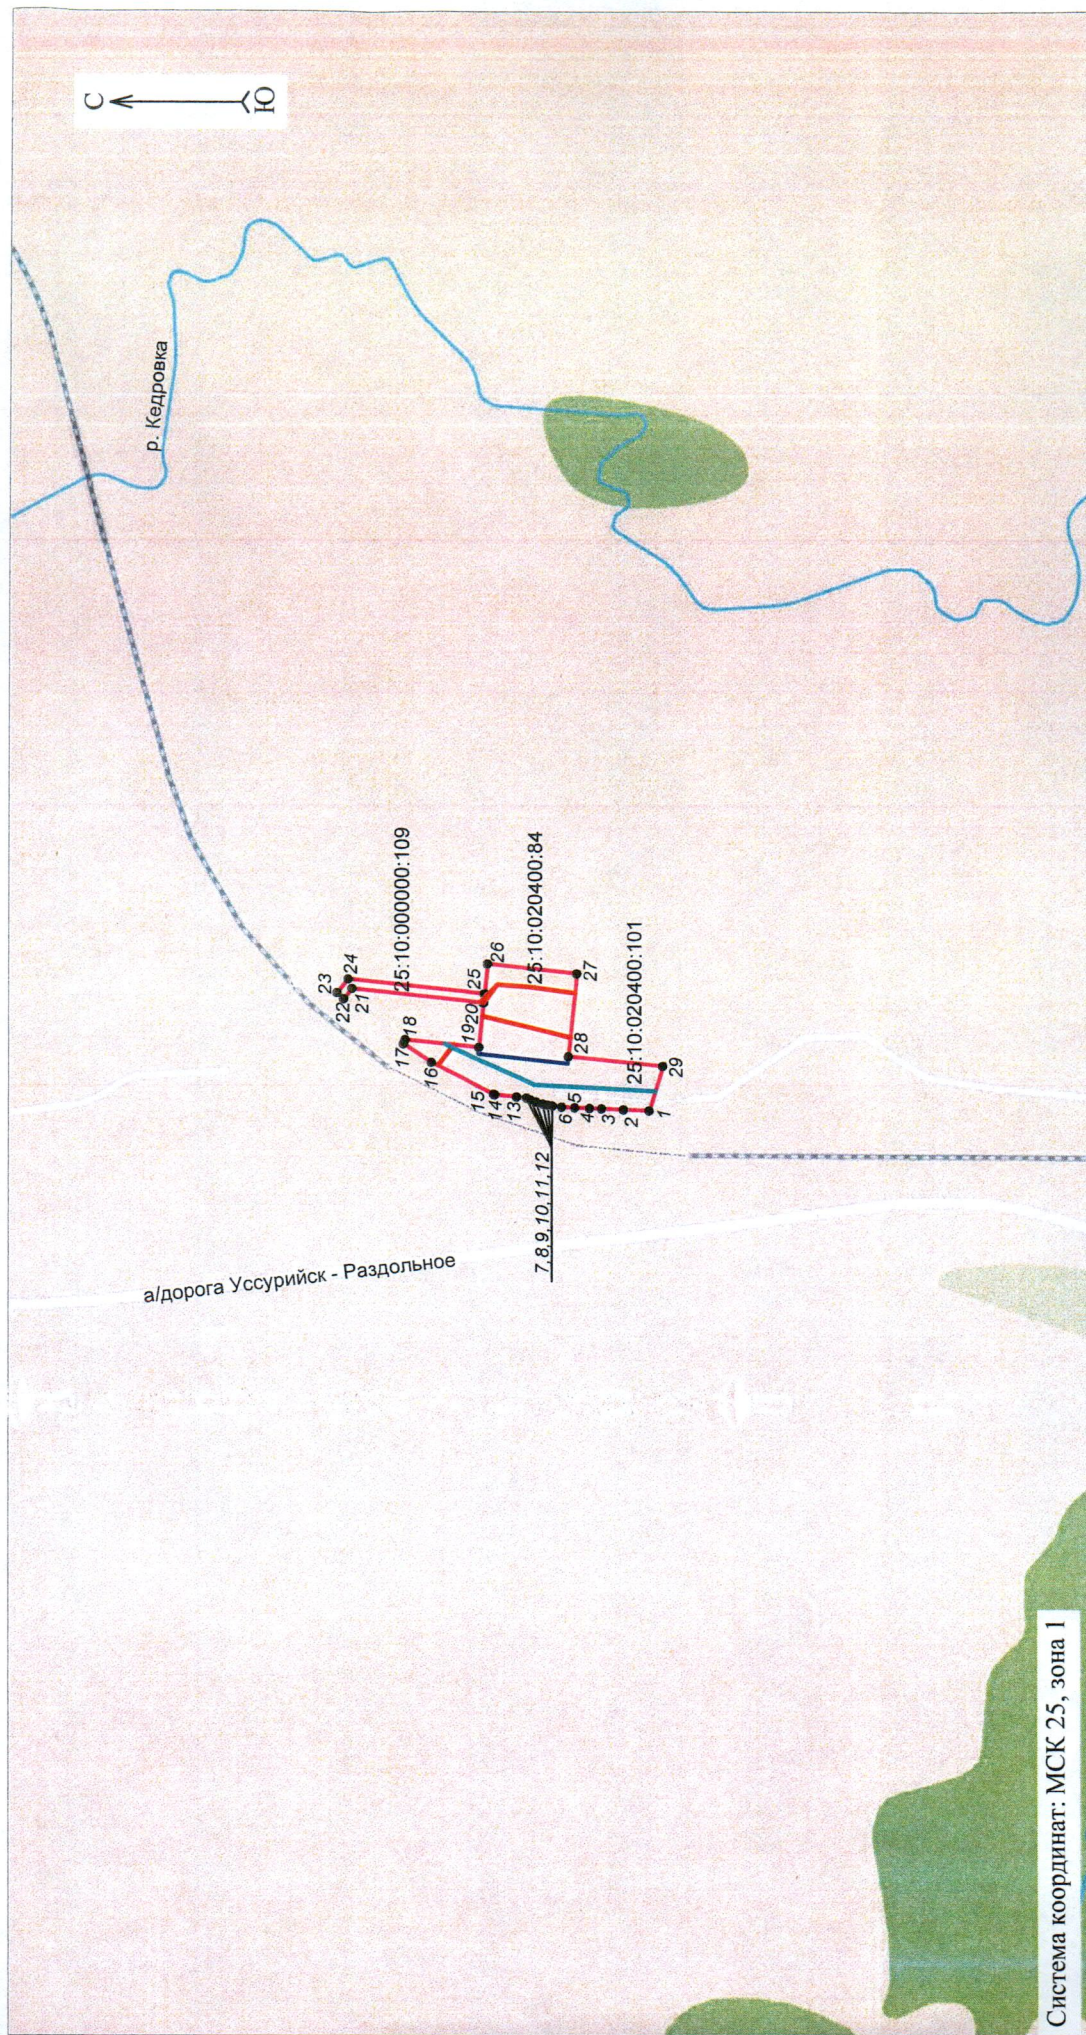

Условные обозначения:

- 1 2 3 4 - проектные границы публичного сервитута и характерные точки
- проектное местоположение инженерного сооружения (водопроводная сеть)
- проектное местоположение инженерного сооружения (объекты электросетевого хозяйства)

25:10:000000:109

- границы и кадастровый номер земельного участка, в отношении которого испрашивается публичный сервитут