


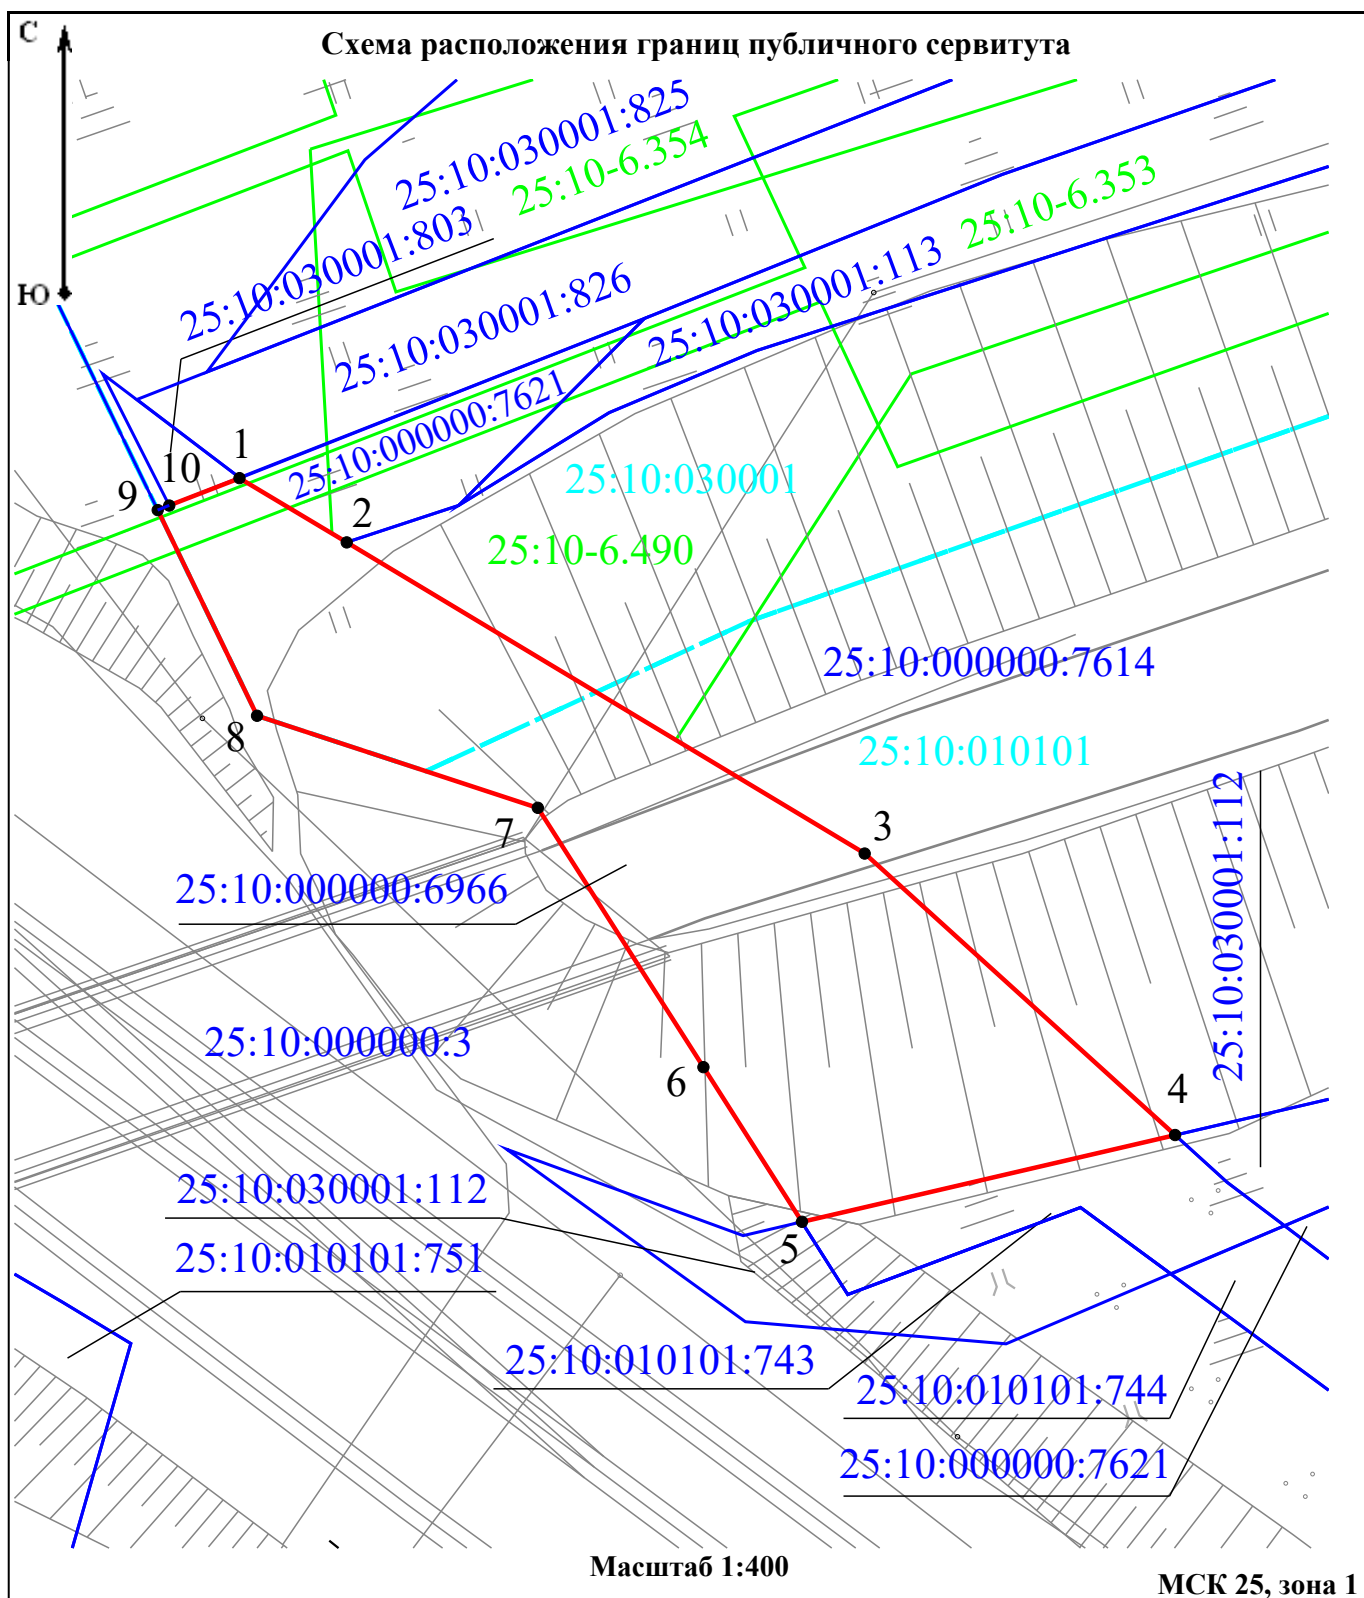

Условные обозначения:

- Проектные границы публичного сервитута
- 1 - Проектная точка границы публичного сервитута
- Граница и кадастровый номер земельного участка стоящего на ГКУ
- Граница и кадастровый номер кадастрового квартала
- Граница и обозначение зоны с особыми условиями использования территории

Утверждена

(наименование документа об утверждении, включая наименования органов государственной власти или

органов местного самоуправления, принявших решение об утверждении схемы или

подписавших соглашение о перераспределении земельных участков)

от _____ № _____

Схема расположения границ публичного сервитута

Площадь земельного участка 609 м ² (указывается проектная площадь образуемого земельного участка, вычисленная с использованием технологических и программных средств, в том числе размещенных на официальном сайте федерального органа исполнительной власти, уполномоченного Правительством Российской Федерации на осуществление государственного кадастрового учета, государственной регистрации прав, ведение Единого государственного реестра недвижимости и предоставление сведений, содержащихся в Едином государственном реестре недвижимости, в информационно-телекоммуникационной сети "Интернет" (далее - официальный сайт), с округлением до 1 квадратного метра. Указанное значение площади земельного участка может быть уточнено при проведении кадастровых работ не более чем на десять процентов)		
Обозначение характерных точек границ	Координаты, м (указываются в случае подготовки схемы расположения земельного участка с использованием технологических и программных средств, в том числе размещенных на официальном сайте. Значения координат, полученные с использованием указанных технологических и программных средств, указываются с округлением до 0,01 метра)	
	X	Y
1	2	3
1	418 378,93	1 397 820,88
2	418 375,53	1 397 826,56
3	418 359,07	1 397 853,99
4	418 344,18	1 397 870,43
5	418 339,59	1 397 850,67
6	418 347,77	1 397 845,45
7	418 361,49	1 397 836,68
8	418 366,36	1 397 821,81
9	418 377,24	1 397 816,55
10	418 377,48	1 397 817,16
1	418 378,93	1 397 820,88