

ГРАФИЧЕСКОЕ ОПИСАНИЕ

местоположения границ населенных пунктов, территориальных зон,
особо охраняемых природных территорий,
зон с особыми условиями использования территории

"Строительство 3-го ввода ВОЛС ПАО "ВымпелКом" на ЦОД "Владивосток"

(наименование объекта, местоположение границ которого описано)

Сведения о местоположении измененных (уточненных) границ объекта**1. Система координат МСК-25, зона I****2. Сведения о характерных точках границ объекта**

Обозначение характерных точек границ	Существующие координаты, м		Измененные (уточненные) координаты, м		Метод определения координат характерной точки	Средняя квадратическая погрешность положения характерной точки (M_t), м	Описание обозначения точки на местности (при наличии)
	X	Y	X	Y			
1	2	3	4	5	6	7	8
—	—	—	—	—	—	—	—

3. Сведения о характерных точках части (частей) границы объекта

Часть № —

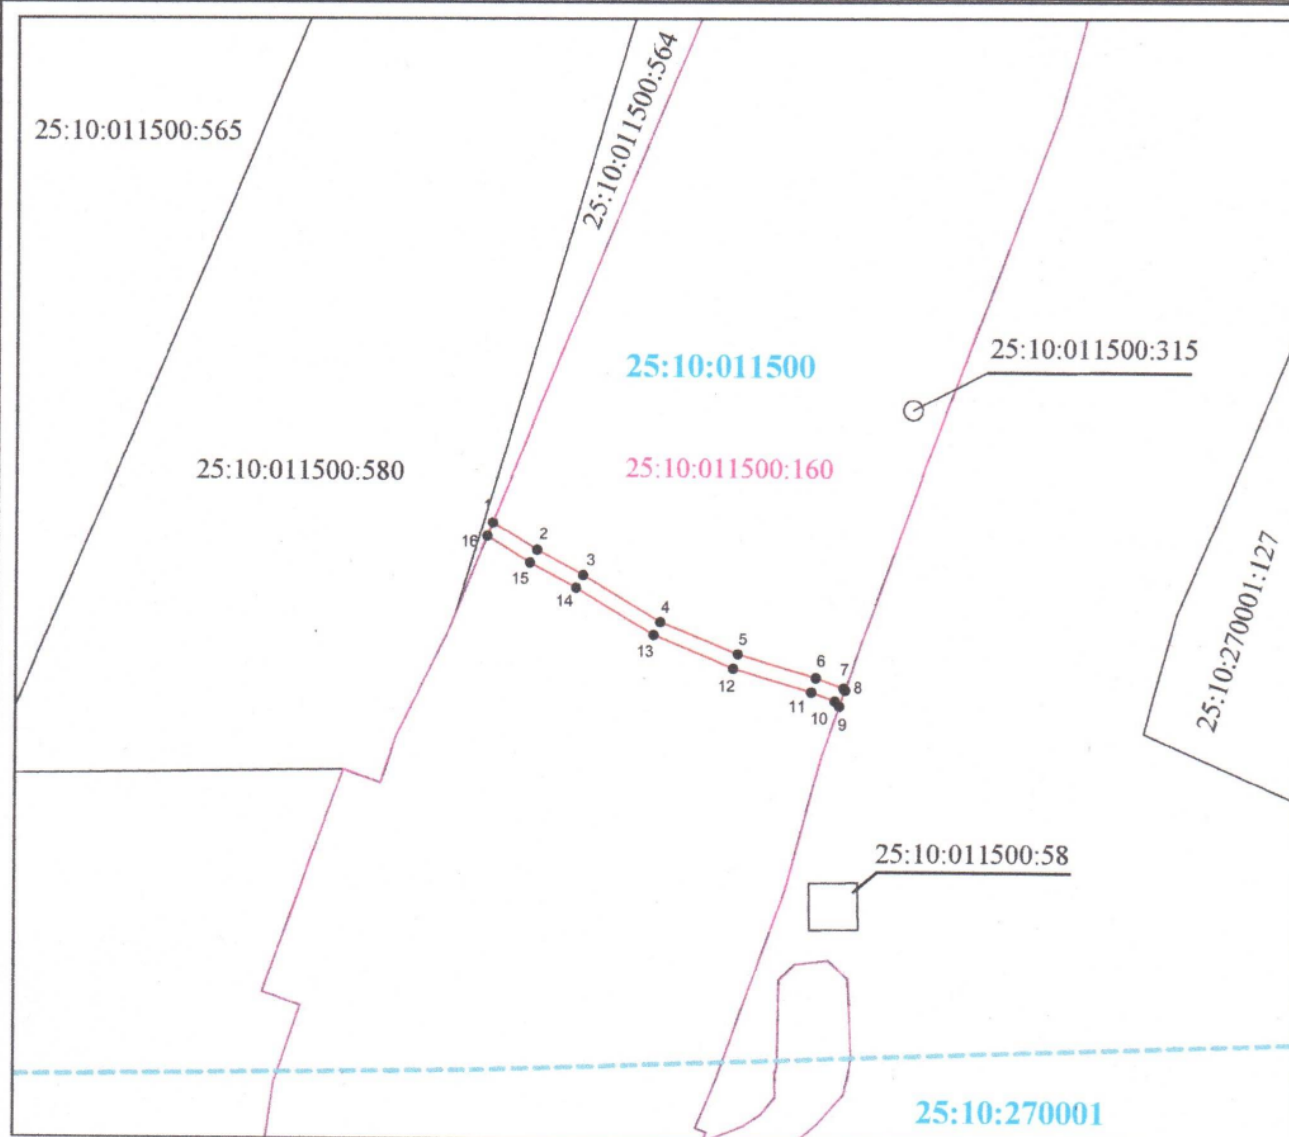
Обозначение характерных точек границ	Существующие координаты, м		Измененные (уточненные) координаты, м		Метод определения координат характерной точки	Средняя квадратическая погрешность положения характерной точки (M_t), м	Описание обозначения точки на местности (при наличии)
	X	Y	X	Y			
1	2	3	4	5	6	7	8
—	—	—	—	—	—	—	—

ГРАФИЧЕСКОЕ ОПИСАНИЕ

местоположения границ населенных пунктов, территориальных зон,
особо охраняемых природных территорий,
зон с особыми условиями использования территории

"Строительство 3-го ввода ВОЛС ПАО "ВымпелКом" на ЦОД "Владивосток"

(наименование объекта, местоположение границ которого описано)

План границ объекта

Масштаб 1: 1000

Используемые условные знаки и обозначения:

- - Характерная точка
- 1 - Надписи номеров характерных точек границы объекта
- (pink) - Проектные границы публичного сервитута
- (white) - Часть границы, сведения ЕГРН о которой позволяют однозначно определить ее положение на местности
- 25:10:011500:160 - Надписи кадастрового номера земельного участка
- (blue dashed) - Граница кадастрового квартала
- 25:10:011500 - Обозначение кадастрового квартала
- (pink) - Границы земельных участков в отношении которых испрашивается публичный сервитут
- 25:10:011500:160 - Кадастровый номер земельных участков в отношении которых испрашивается публичный сервитут

Подпись _____ Дата « ____ » _____ 2.

Место для оттиска печати (при наличии) лица, составившего описание местоположения границ объекта